


BRAMA ROZWIERANA SZER. 3,5 m Z FURTKĄ SZER. 1,0 m, Z SIATKI W RAMACH,
PAS DOLNY Z BLACHY, h = 1,8 m

- Rysunek typowy -

Skala 1:25

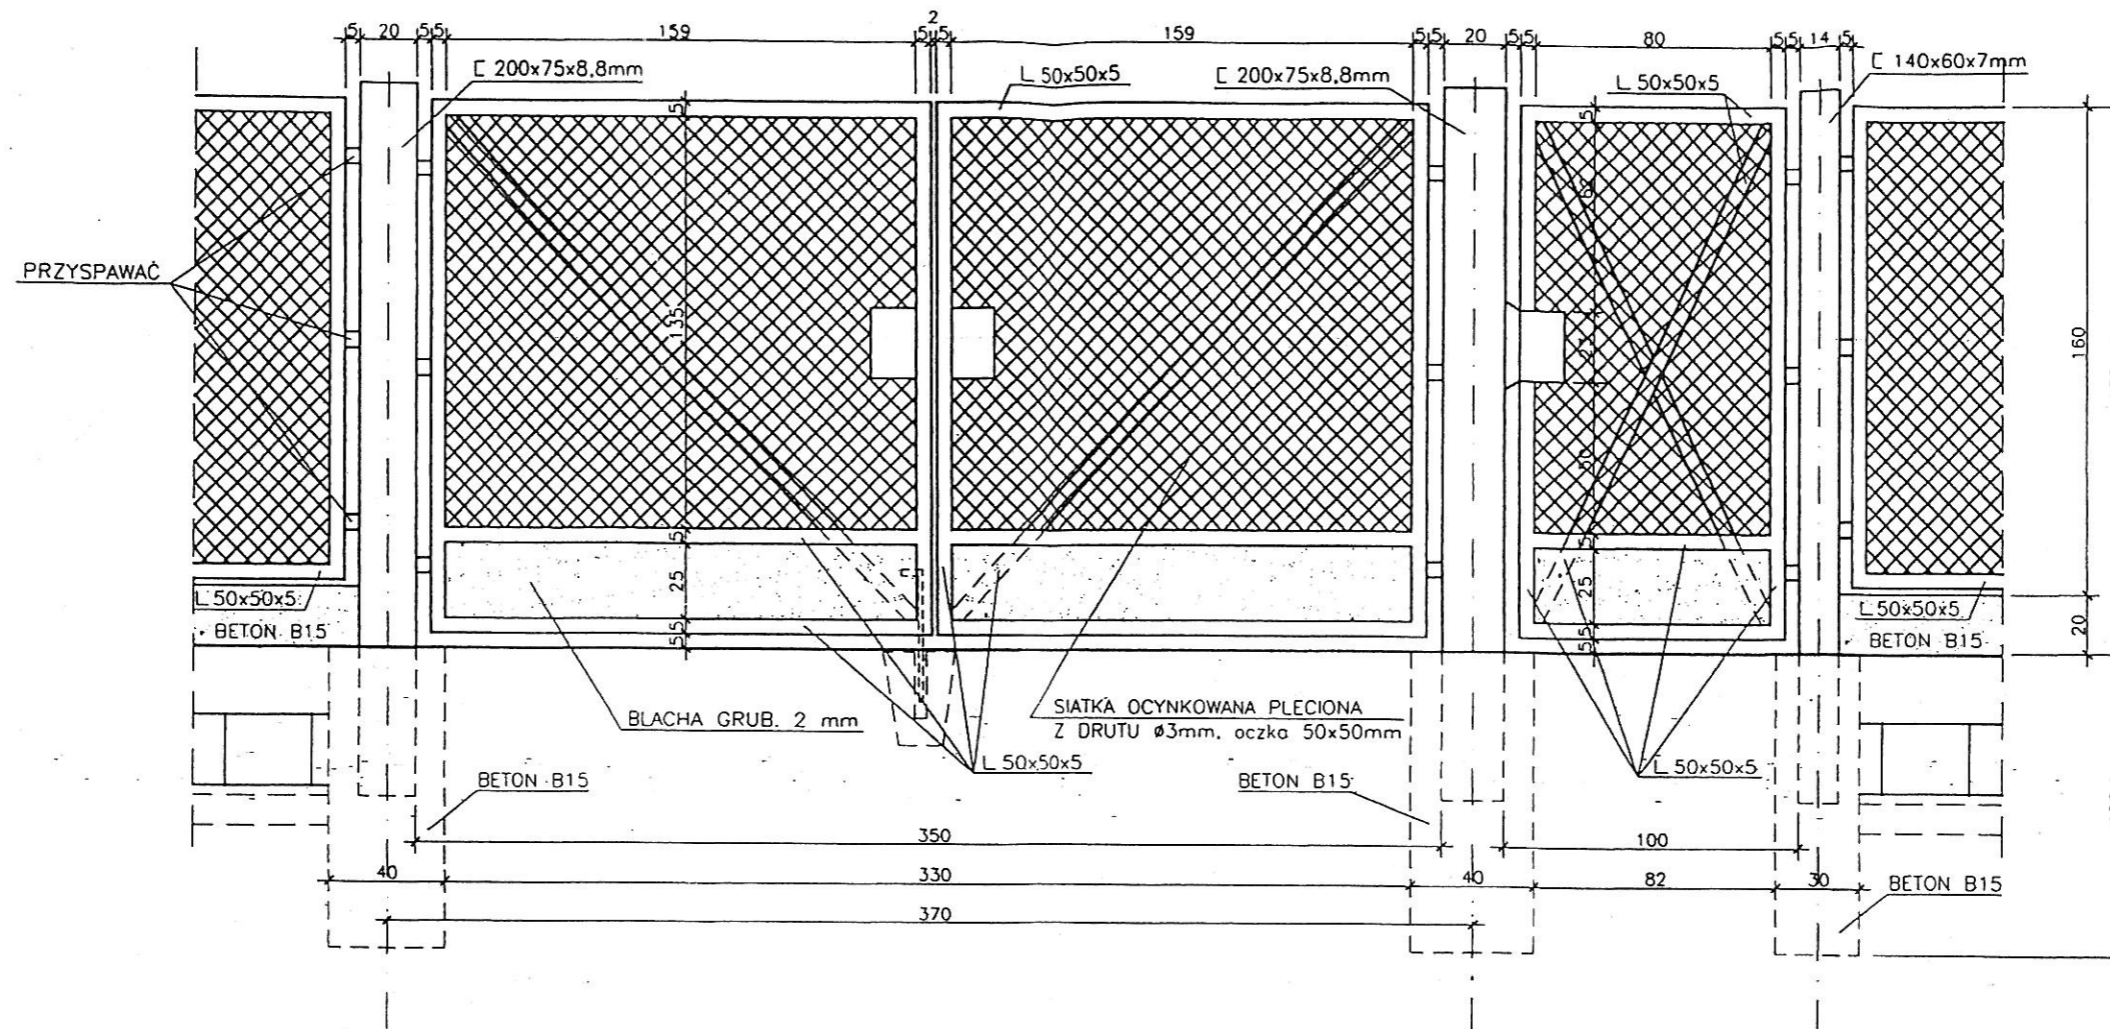

WYKAZ STALI DLA BRAMY Z FURTKĄ

Nr	Profil	Sztuk	Długość [m]	Ciężar		
				Jednost. [kg/m]	1 sztuki [kg]	Całkowity [kg]
1	Słupek C 200x75x8,8 mm	2	2,35	25,30	59,50	119,0
2	Słupek C 140x60x7 mm	1	2,35	16,00	37,60	37,6
3	L 50x50x5 mm	6	1,75	3,77	6,60	39,6
4	L 50x50x5 mm	2	2,29	3,77	8,63	17,3
5	L 50x50x5 mm	2	1,83	3,77	6,90	13,8
6	L 50x50x5 mm	6	1,69	3,77	6,37	38,2
7	L 50x50x5 mm	3	0,90	3,77	3,39	10,2
RAZEM						275,7

DODATKOWO


8	Siatka ocynkowana z drutu ø3 mm, oczka 50x50 mm	2	1,67x1,43	4,78 m ²	6,04 m ²
		1	0,88x1,43	1,26 m ²	
9	Blacha grubości 2 mm	2	1,67x0,33	1,10 m ²	1,39 m ²
		1	0,88x0,33	0,29 m ²	

OGRODZENIE Z SIATKI W RAMACH Z COKOŁEM - Rysunek typowy -

h = 1.8 m

PRZĘŚŁO - WIDOK Z PRZODU

Skala 1:25

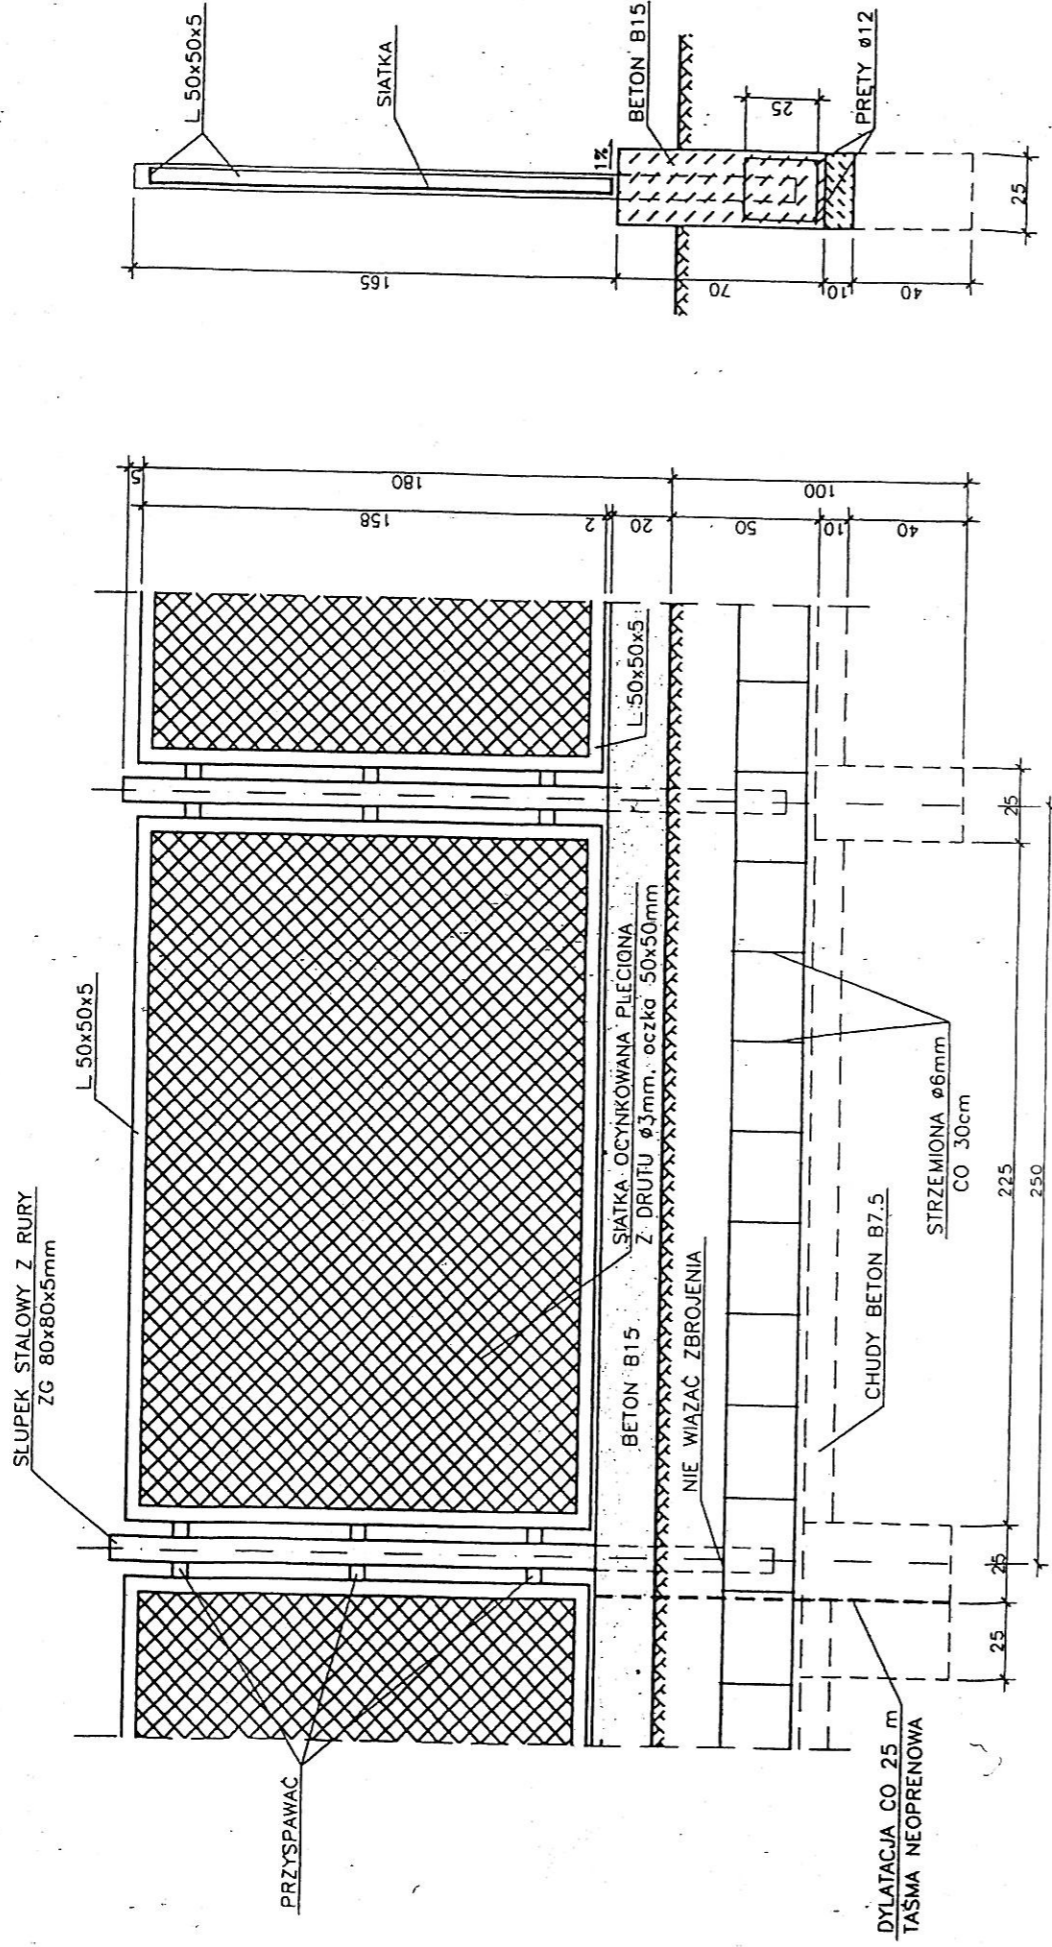

PRZEKRÓJ

Skala 1:25

WYKAZ STALI DLA JEDNEGO PRZĘŚŁA OGRODZENIA

Nr	Profil	Sztuk	Długość [m]	Ciężar	
				Jednost. [kg/m]	1 sztuki. [kg]
1	Słupek stalowy z rury ZG 80x80x5 mm	1	2,25	10,94	24,62
2	Rama z kątowników L 50x50x5 mm	2	2,32	3,77	8,75
3	Zbrojenie z prętów Ø12 mm	4	2,50	3,77	11,9
4	Strzemiona Ø6 mm	9	1,00	0,888	2,22
5	Odcinki płaskowników stalowych - 50x6 mm	6	0,05	0,222	0,22
				2,36	0,12
RAZEM					65,6

DODATKOWO

6	Siatka ocynkowana z drutu Ø3 mm, oczka 50x50 mm	1	2,30x1,56	3,59 m ²
---	---	---	-----------	---------------------

CAŁKOWITA DŁUGOŚĆ OGRODZENIA L= m