

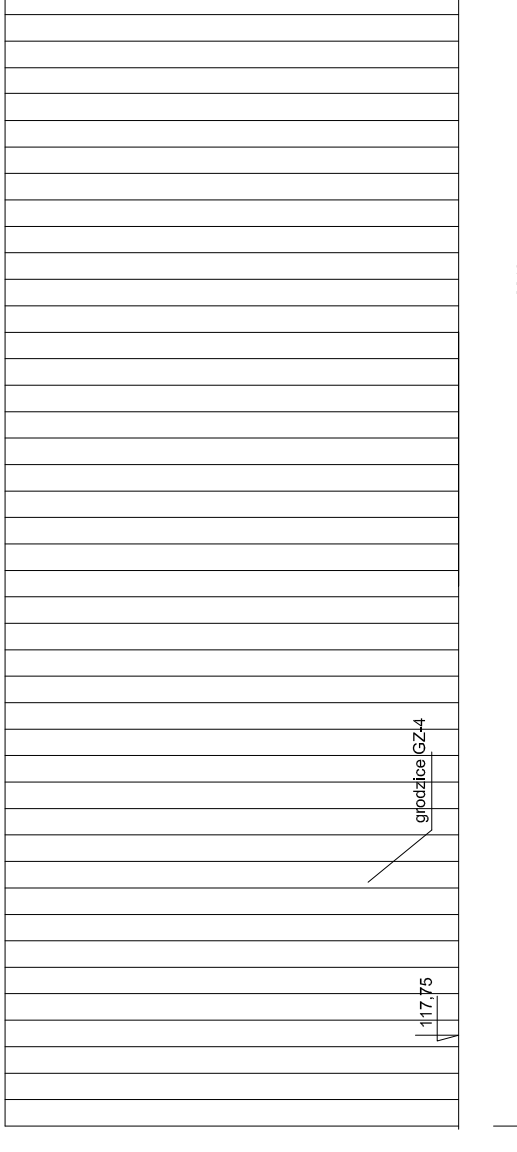
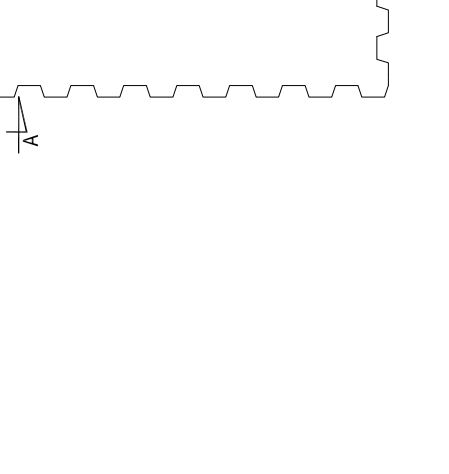
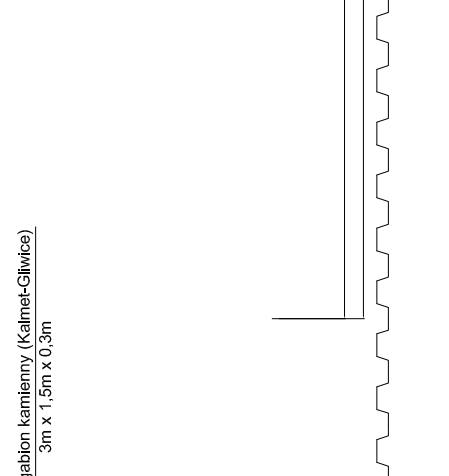
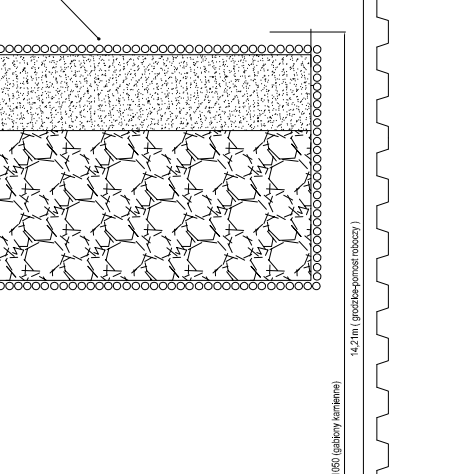
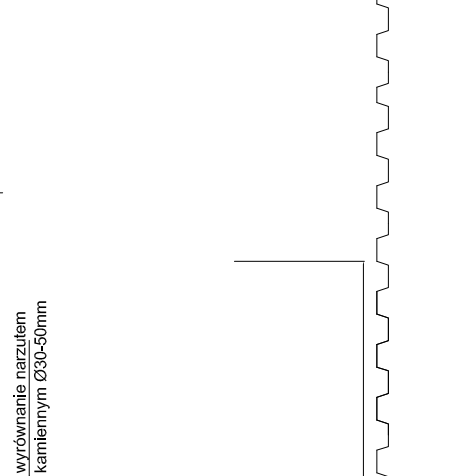
 
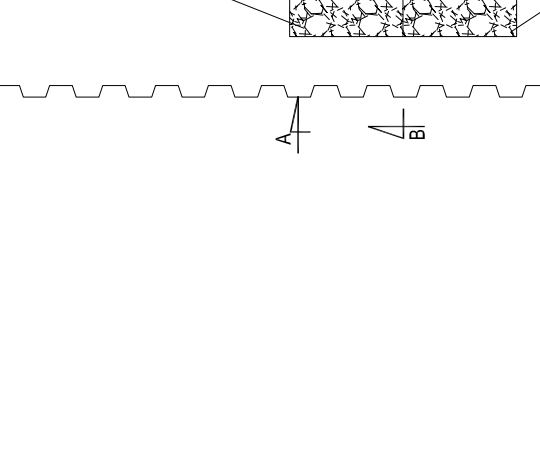
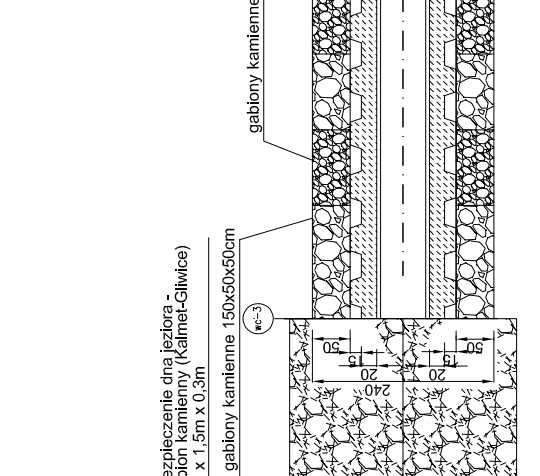
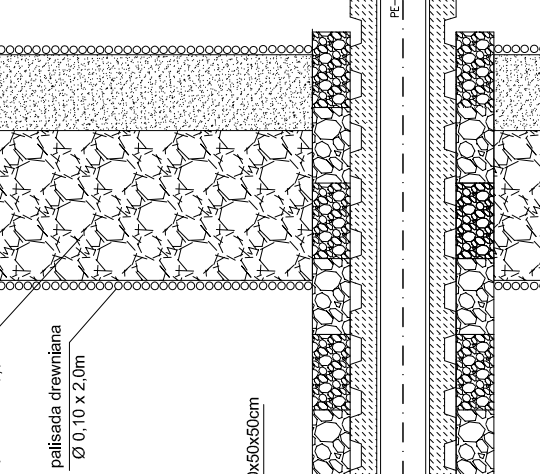
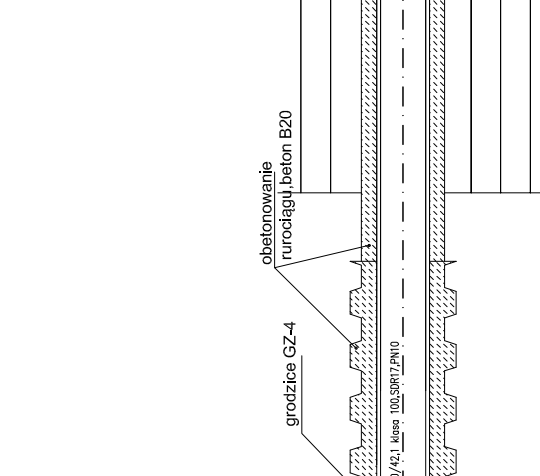
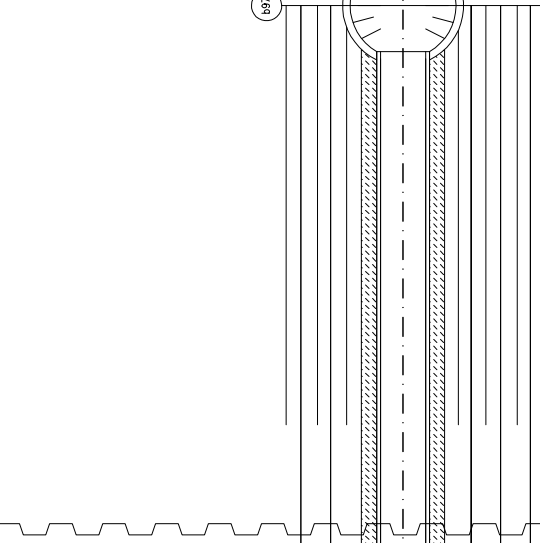
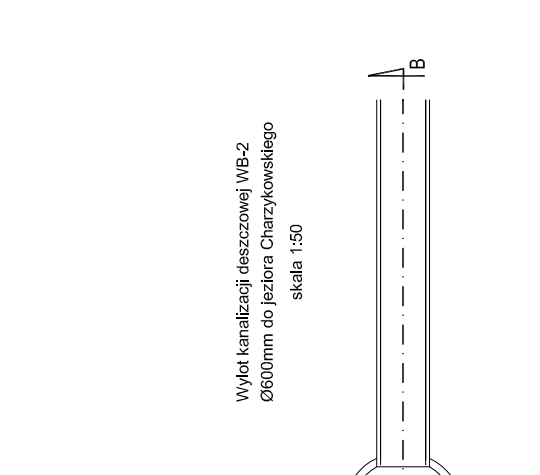
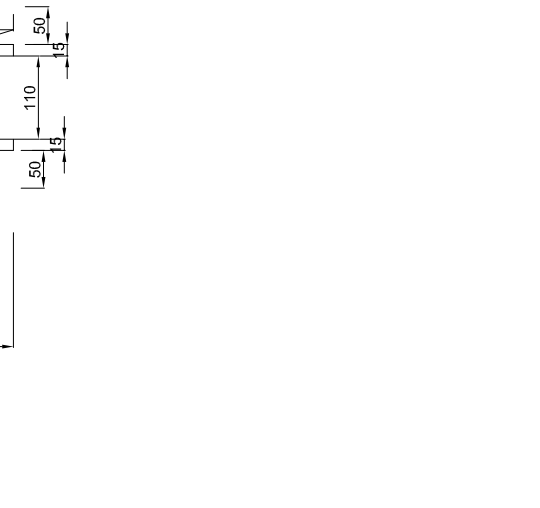
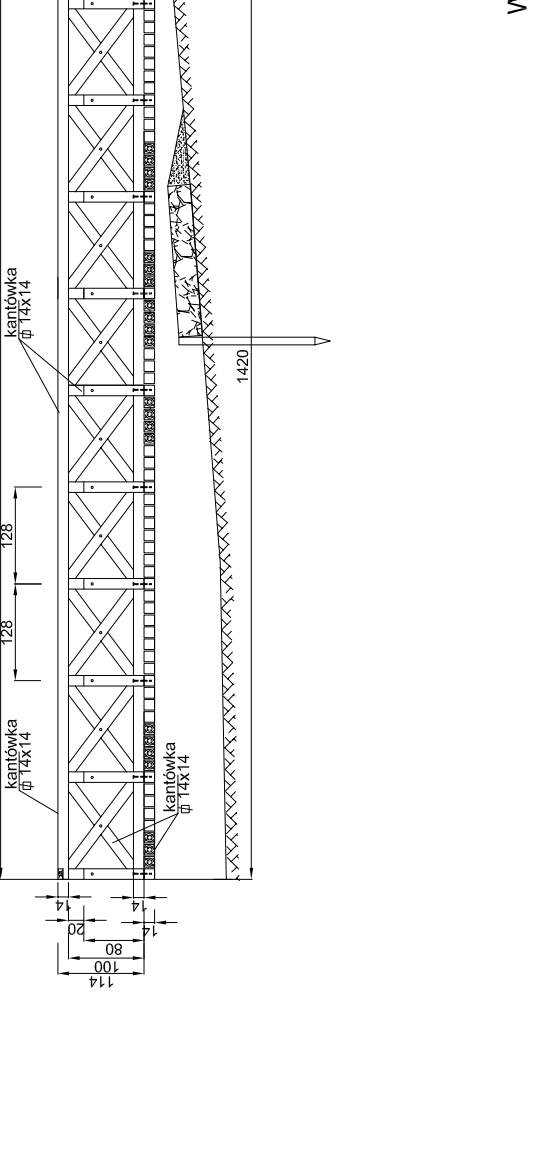
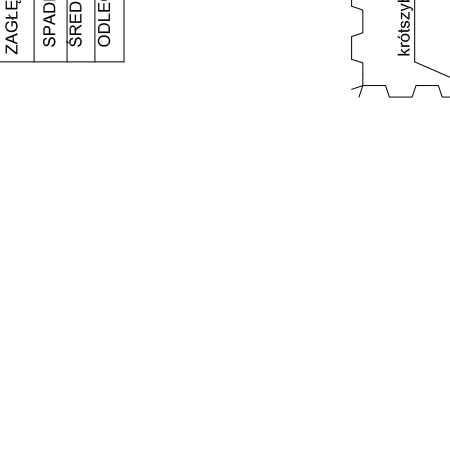
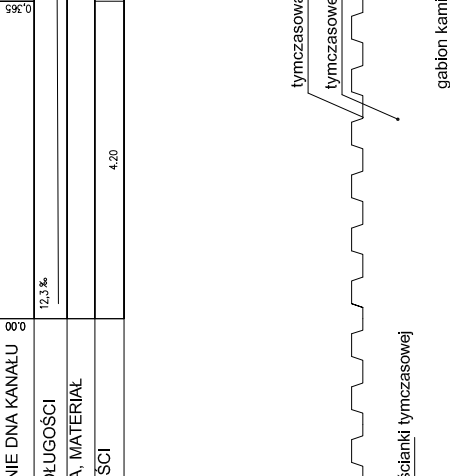
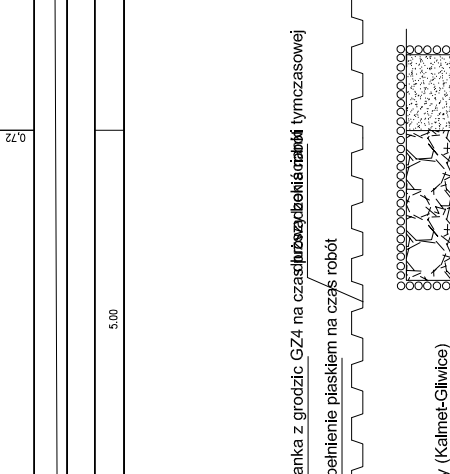
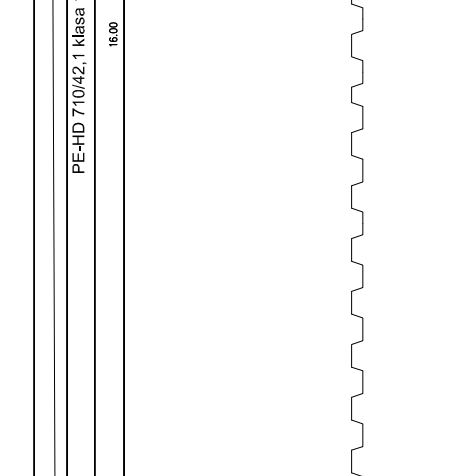
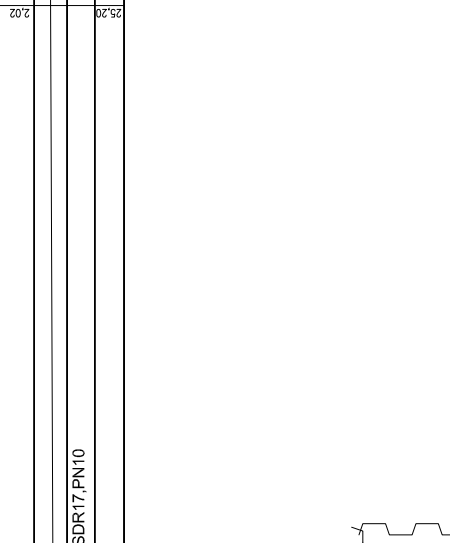
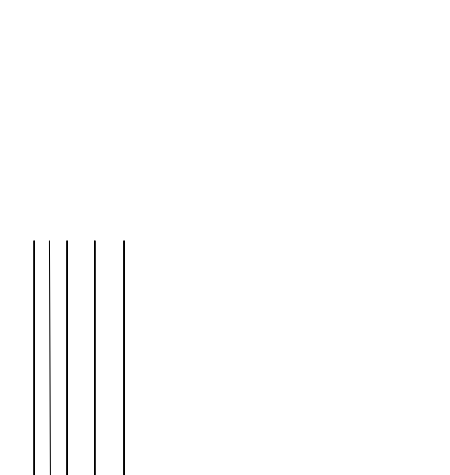
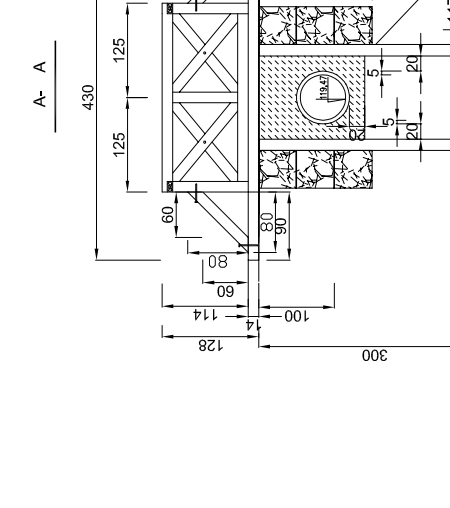
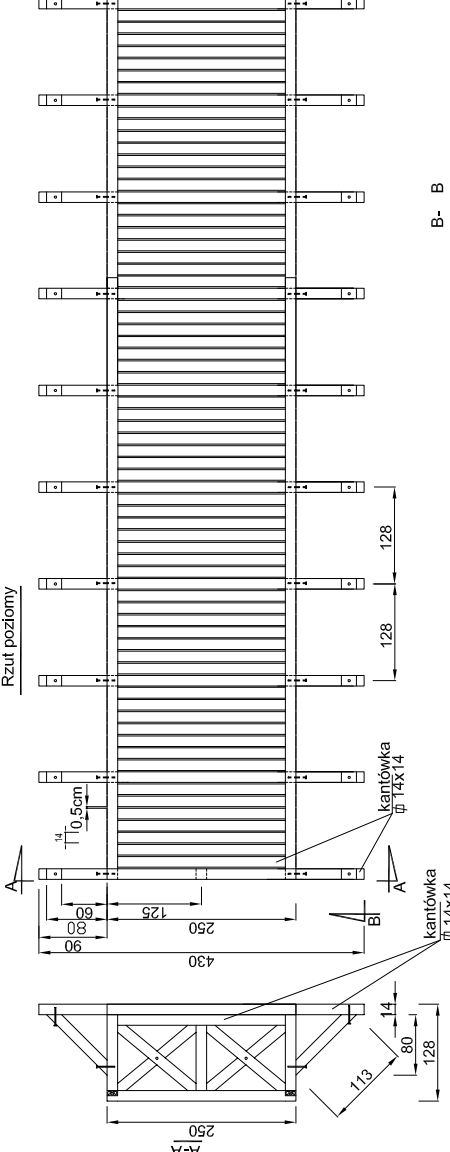
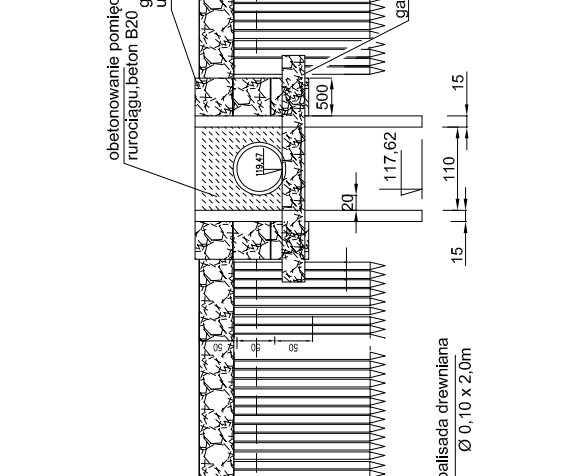
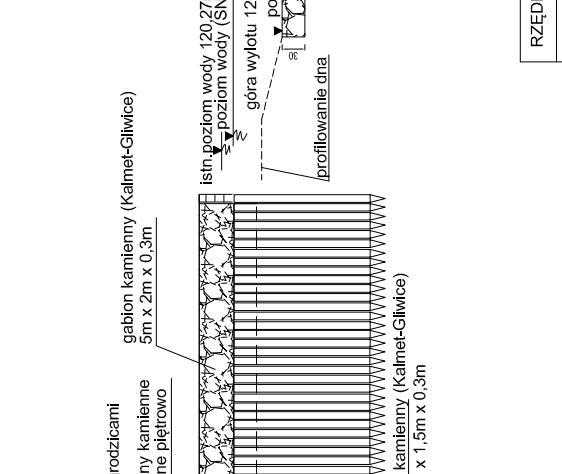
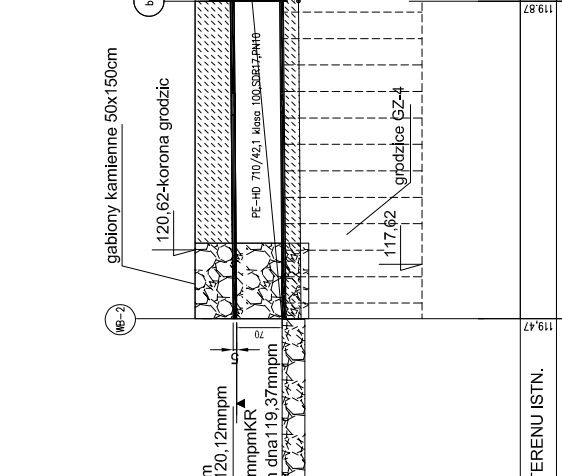
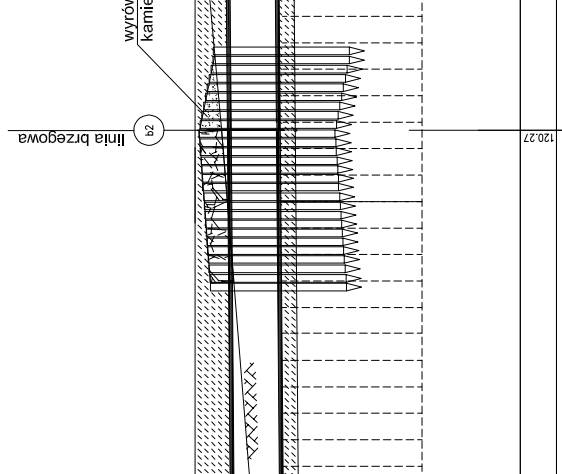
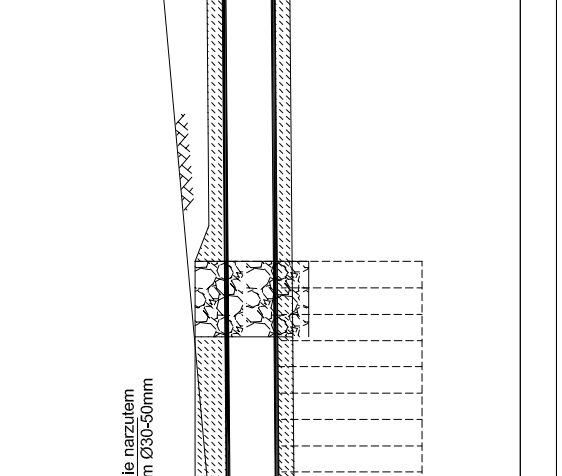
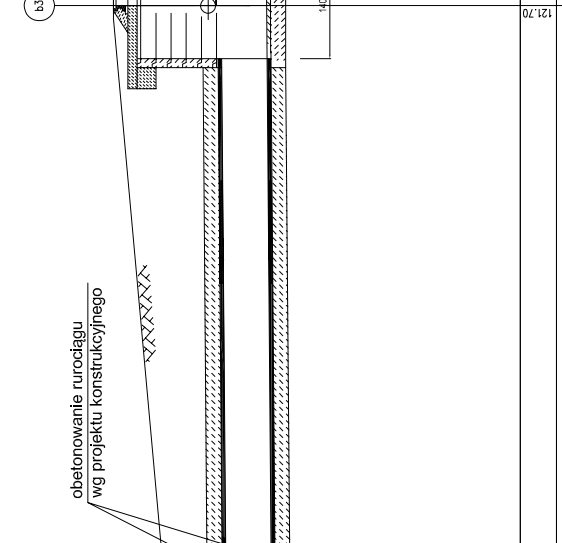


obwód bok ścianki tymczasowej-GZ4

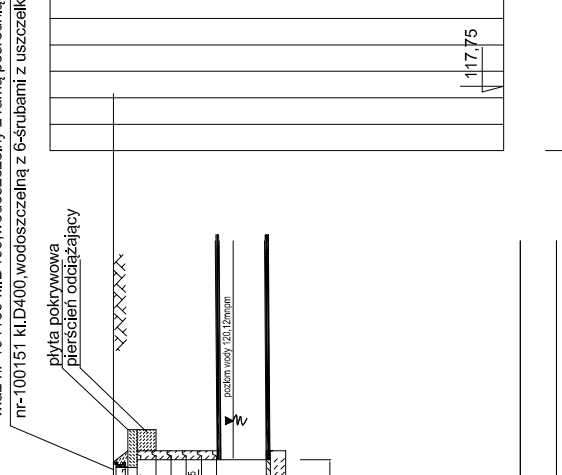

obwód bok ścianki tymczasowej-GZ4

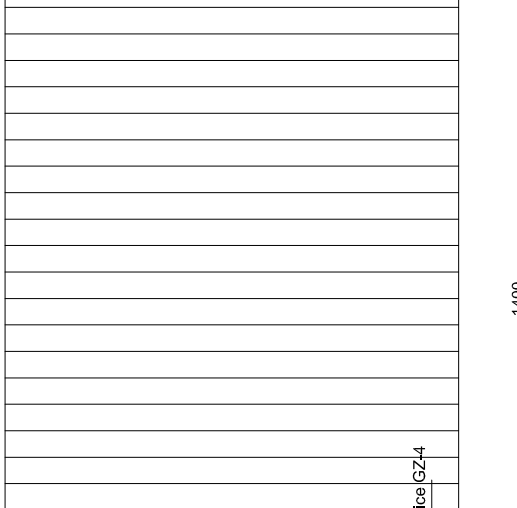

Pomost roboczy na wylocie WB-2 skala 1:25

Wylot kanalizacji deszczowej WB-2 do jeziora Charzykowskiego skala 1:50

Wylot kanalizacji deszczowej WB-2 do jeziora Charzykowskiego skala 1:100

Współrzędne wylotu X : 653060.65 Y : 401216.38 N : 53°43'58.49 E:17°30'7.42"

"EKOSAN-PROJEKT"	
Nr umowy	PNS 02/2010
Pracownia Projektowa Inżynierii Woodno-Sajkowskiej, Leszek Sprawa 41.Lizyńskiego 7 85-796 Bydgoszcz	
Temat opracowania: Projekt budowlany i wykonawczy instalacji kanalizacji deszczowej na terenie obiektu: Charzykowy, Funa, Charzyk gm. Charzyk	
Data	20.03.2015.
Treść rysunku: Projekt wylotu wg rysunku	
Projektował	mgr inż. Leszek Sprawa-upr. spec. instalat-inż.-wojbydgoski UAN-KZ-7342/128/91 UAN-KZ-7342/25/94
Sprawił	mgr inż. Anna Berkowicz-Sprawa-upr. spec. instalacyjna bez ograniczeń Pomorskie Okręgowa Izba Inżynierów POM0055/POOS/12
Branża wod-kan.	
Nr rys. 22	