


Mapa sytuacyjno – wysokościowa do celów projektowych skala 1 : 500	
Województwo	pomorskie
Powiat	chojnicki
Jednostka ewidencyjna [id]	Chojnice – G [220203_2]
Obręb ewidencyjny [id]	[0017]
Nr działki ewidencyjnej	315/1
Sekcja mapy	6.206.18.17.2.2, 6.206.18.18.1.1, 6.206.17.17.2.4
Nazwa miejscowości (ulica)	Nowa Cerkiew
Identyfikator zgłoszenia	6640.1207.2017
Wykonawca	USŁUGI GEODEZYJNO – KARTOGRAFICZE GEO – KRIS mgr inż. Krzysztof Mazurkiewicz ul. Wicka Rogali 13, 89-604 Chojnice tel. 608 – 686 – 455  WYKONAŁ: SZYMON MIERNIK  SPRAWDZIŁ: KRZYSZTOF MAZURKIEWICZ UPRAWNIENIA NR 19390 G.G.K.
Układ współrzędnych prostokątnych płaskich	2000/18
Układ wysokości	Kronsztadt'86
Legenda	--- zakres opracowania
Informacje dodatkowe	Granice nieruchomości zostały przyjęte z Ewidencji Gruntów i Budynków – nie dokonano ustalenia przebiegu granic nieruchomości. Mapa została wykonana bez ustalenia obciążeń służebnościami gruntowymi. Nie wyklucza się istnienia w terenie urządzeń podziemnych dla których brak było informacji branżowych i nie zostały odnaleziona w czasie inwentaryzacji geodezyjnej.
Data pomiaru	16.05.2017

Niniejszym oświadczam, że projekt budowlany opracowano metodą elektroniczną na bazie mapy sytuacyjno-wysokościowej, która jest zgodna z oryginałem przyjętym do zasobu Powiatowego Ośrodka Dokumentacji Geodezyjnej i Kartograficznej w Chojnicach w dniu : 16.05.2017 Nr IZP : 6640.1207.2017

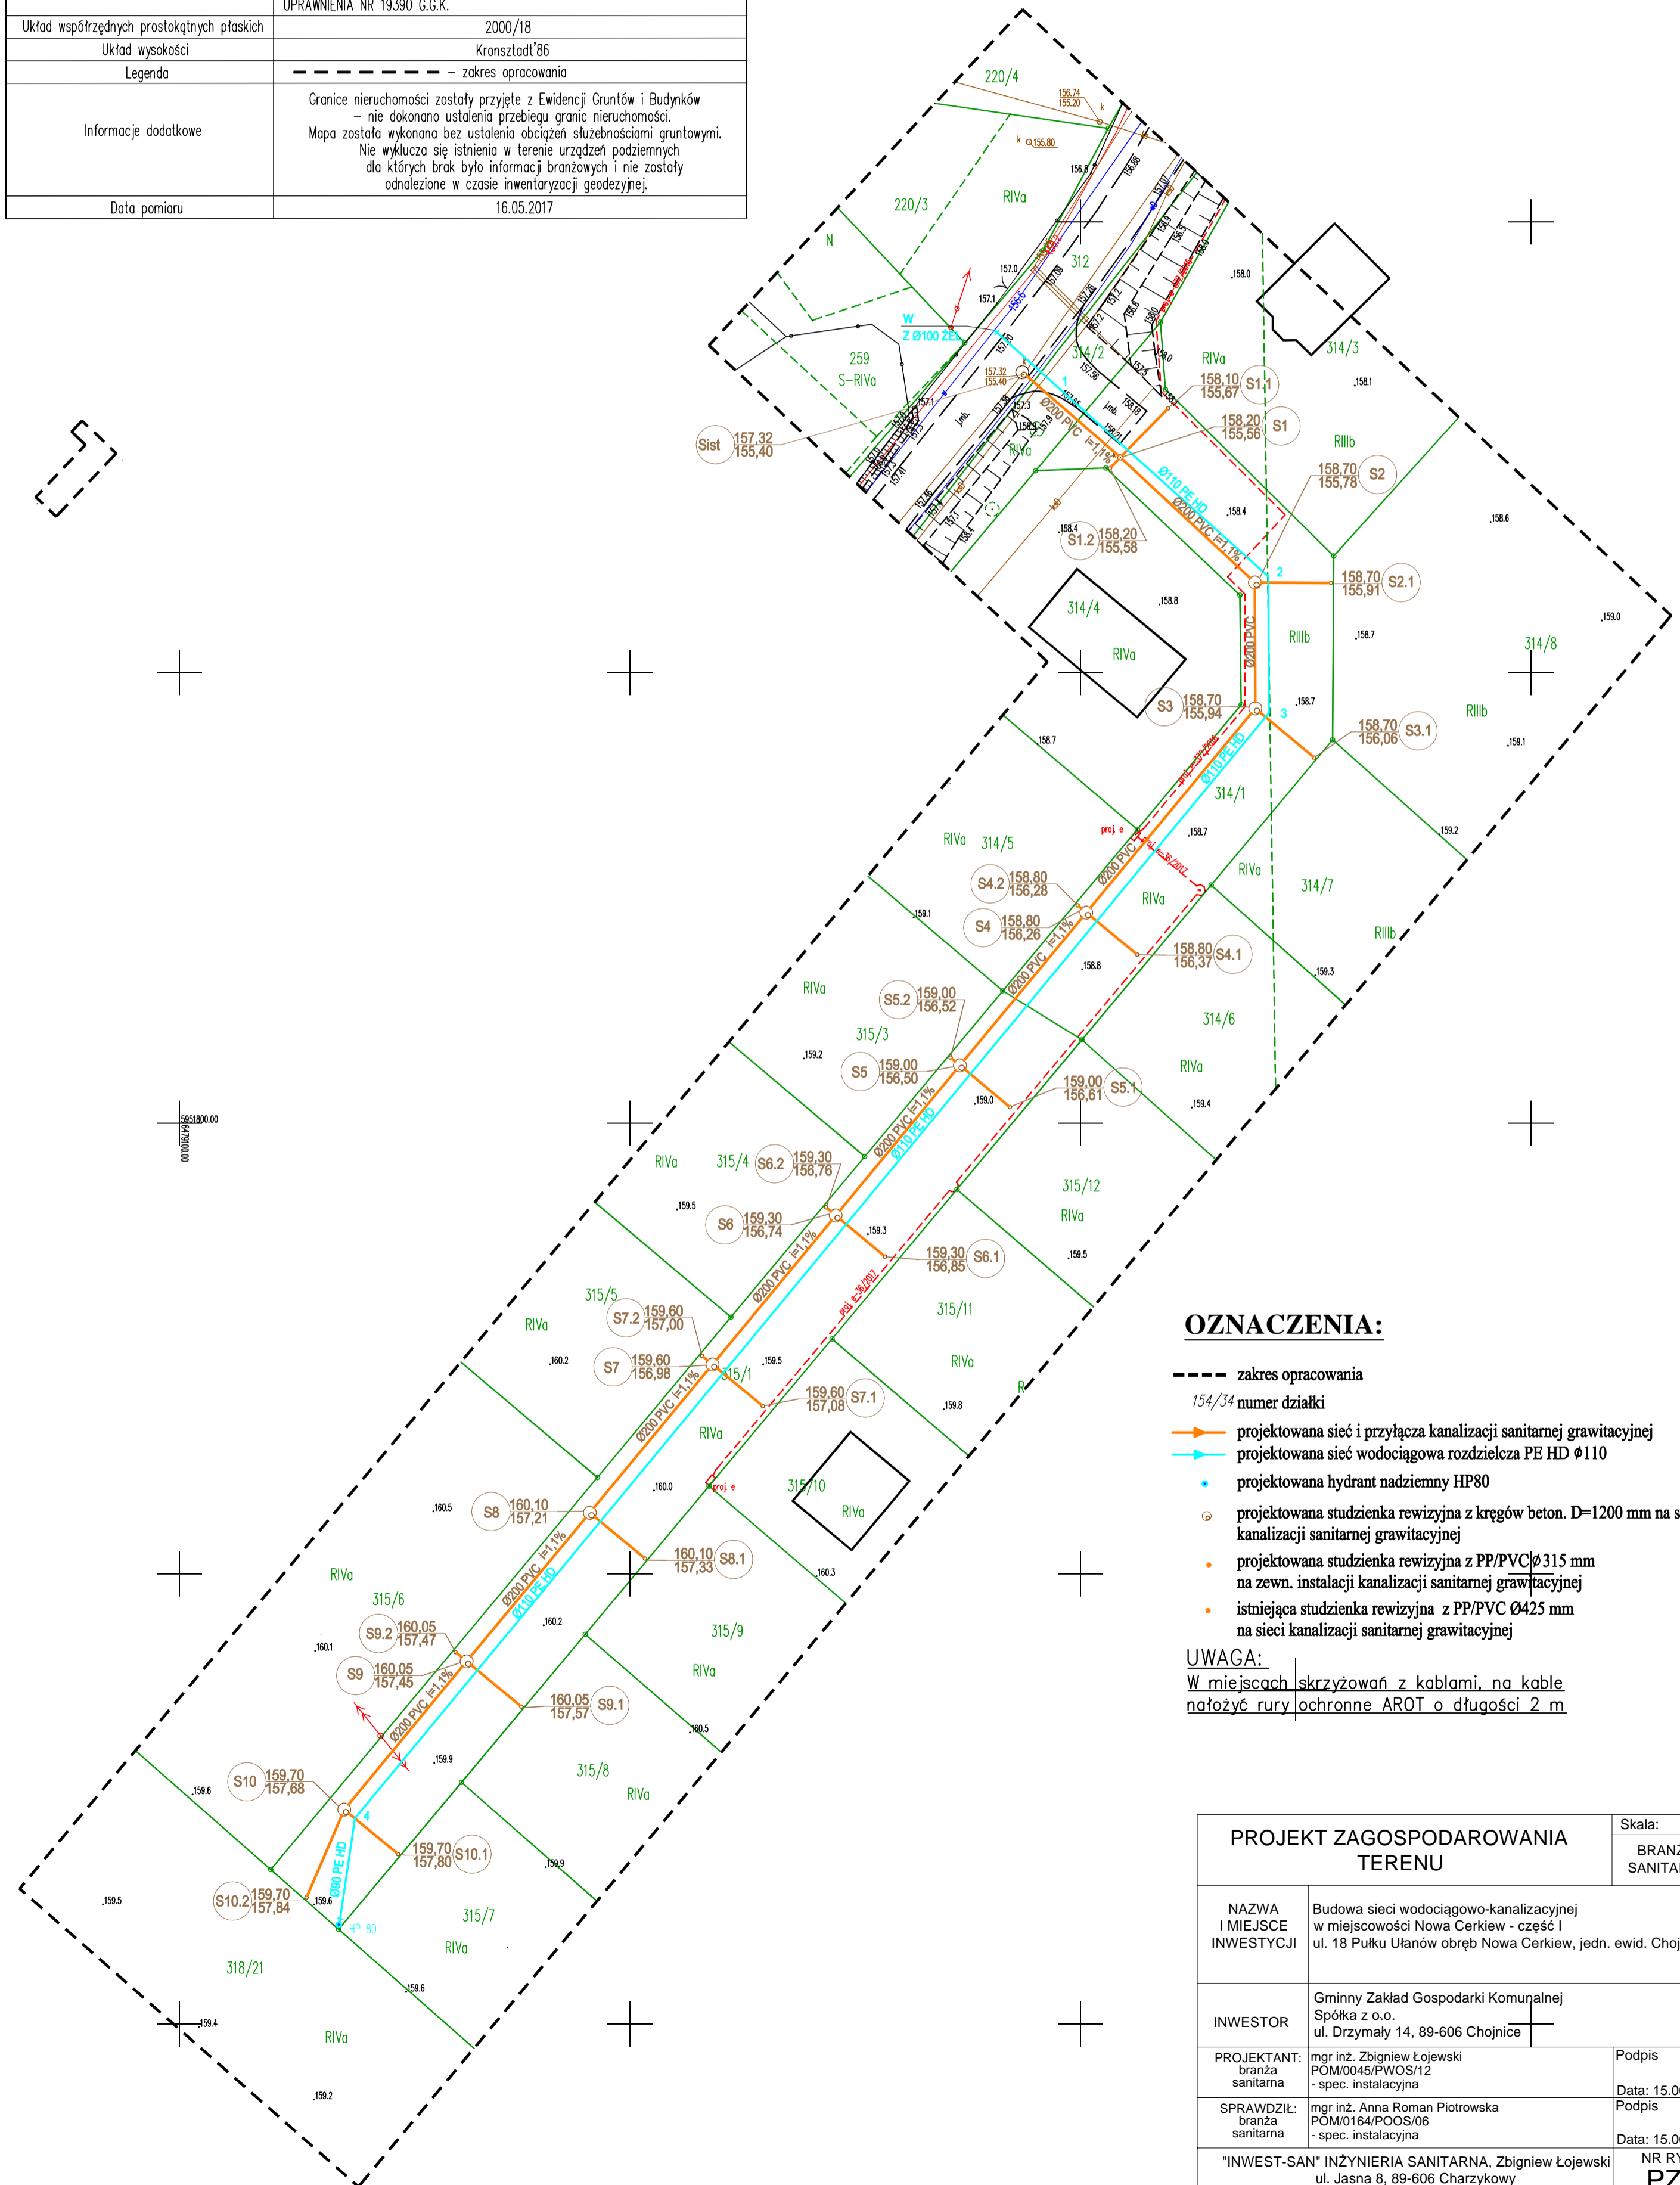

### OZNACZENIA:

- zakres opracowania
- 154/34 numer działki
- projektowana sieć i przyłącza kanalizacji sanitarnej grawitacyjnej
- projektowana sieć wodociągowa rozdzielcza PE HD  $\phi$ 110
- projektowana hydrant nadziemny HP80
- projektowana studzienka rewizyjna z kręgów beton. D=1200 mm na sieci kanalizacji sanitarnej grawitacyjnej
- projektowana studzienka rewizyjna z PP/PVC  $\phi$ 315 mm na zewn. instalacji kanalizacji sanitarnej grawitacyjnej
- istniejąca studzienka rewizyjna z PP/PVC  $\phi$ 425 mm na sieci kanalizacji sanitarnej grawitacyjnej

### UWAGA:

W miejscach skrzyżowań z kablami, na kable nałożyć rury ochronne AROT o długości 2 m

PROJEKT ZAGOSPODAROWANIA TERENU		Skala: 1:500
NAZWA I MIEJSCE INWESTYCJI	Budowa sieci wodociągowo-kanalizacyjnej w miejscowości Nowa Cerkiew - część I ul. 18 Pułku Ułanów obręb Nowa Cerkiew, jedn. ewid. Chojnice	BRANŻA: SANITARNA
INWESTOR	Gminny Zakład Gospodarki Komunalnej Spółka z o.o. ul. Drzymały 14, 89-606 Chojnice	
PROJEKTANT: branża sanitarna	mgr inż. Zbigniew Łojewski POM/0045/PWOS/12 - spec. instalacyjna	Podpis
SPRAWDZIŁ: branża sanitarna	mgr inż. Anna Roman Piotrowska POM/0164/POOS/06 - spec. instalacyjna	Data: 15.06.2017r.
"INWEST-SAN" INŻYNIERIA SANITARNA, Zbigniew Łojewski ul. Jasna 8, 89-606 Charzykowy		Podpis
		Data: 15.06.2017r.
		NR RYS. PZT1