


Mapa sytuacyjno – wysokościowa  
do celów projektowych  
skala 1 : 500

Województwo	pomorskie
Powiat	chojnicki
Jednostka ewidencyjna [id]	Chojnice – G [220203_2]
Obręb ewidencyjny [id]	[0017]
Nr działki ewidencyjnej	154/29, 154/33, 154/37, 158/10,
Sekcja mapy	6.206.18.13.1.3, 6.206.18.12.4.2, 6.206.18.13.3.1
Nazwa miejscowości (ulica)	Nowa Cerkiew, ul. Szkolna
Identyfikator zgłoszenia	6640.1207.2017
Wykonawca	USŁUGI GEODEZYJNO – KARTOGRAFICZE GEO – KRIS mgr inż. Krzysztof Mazurkiewicz ul. Wicka Rogali 13, 89-604 Chojnice tel. 608 – 686 – 455  WYKONAŁ: SZYMON MIERNIK  SPRAWDZIŁ: KRZYSZTOF MAZURKIEWICZ UPRAWNIENIA NR 19390 G.G.K.
Układ współrzędnych prostokątnych płaskich	2000/18
Układ wysokości	Kronsztadt'86
Legenda	--- zakres opracowania
Informacje dodatkowe	Granice nieruchomości zostały przyjęte z Ewidencji Gruntów i Budynków – nie dokonano ustalenia przebiegu granic nieruchomości. Mapa została wykonana bez ustalenia obciążeń służebnościami gruntowymi. Nie wyklucza się istnienia w terenie urządzeń podziemnych dla których brak było informacji branżowych i nie zostały odnaleziona w czasie inwentaryzacji geodezyjnej.
Data pomiaru	16.05.2017

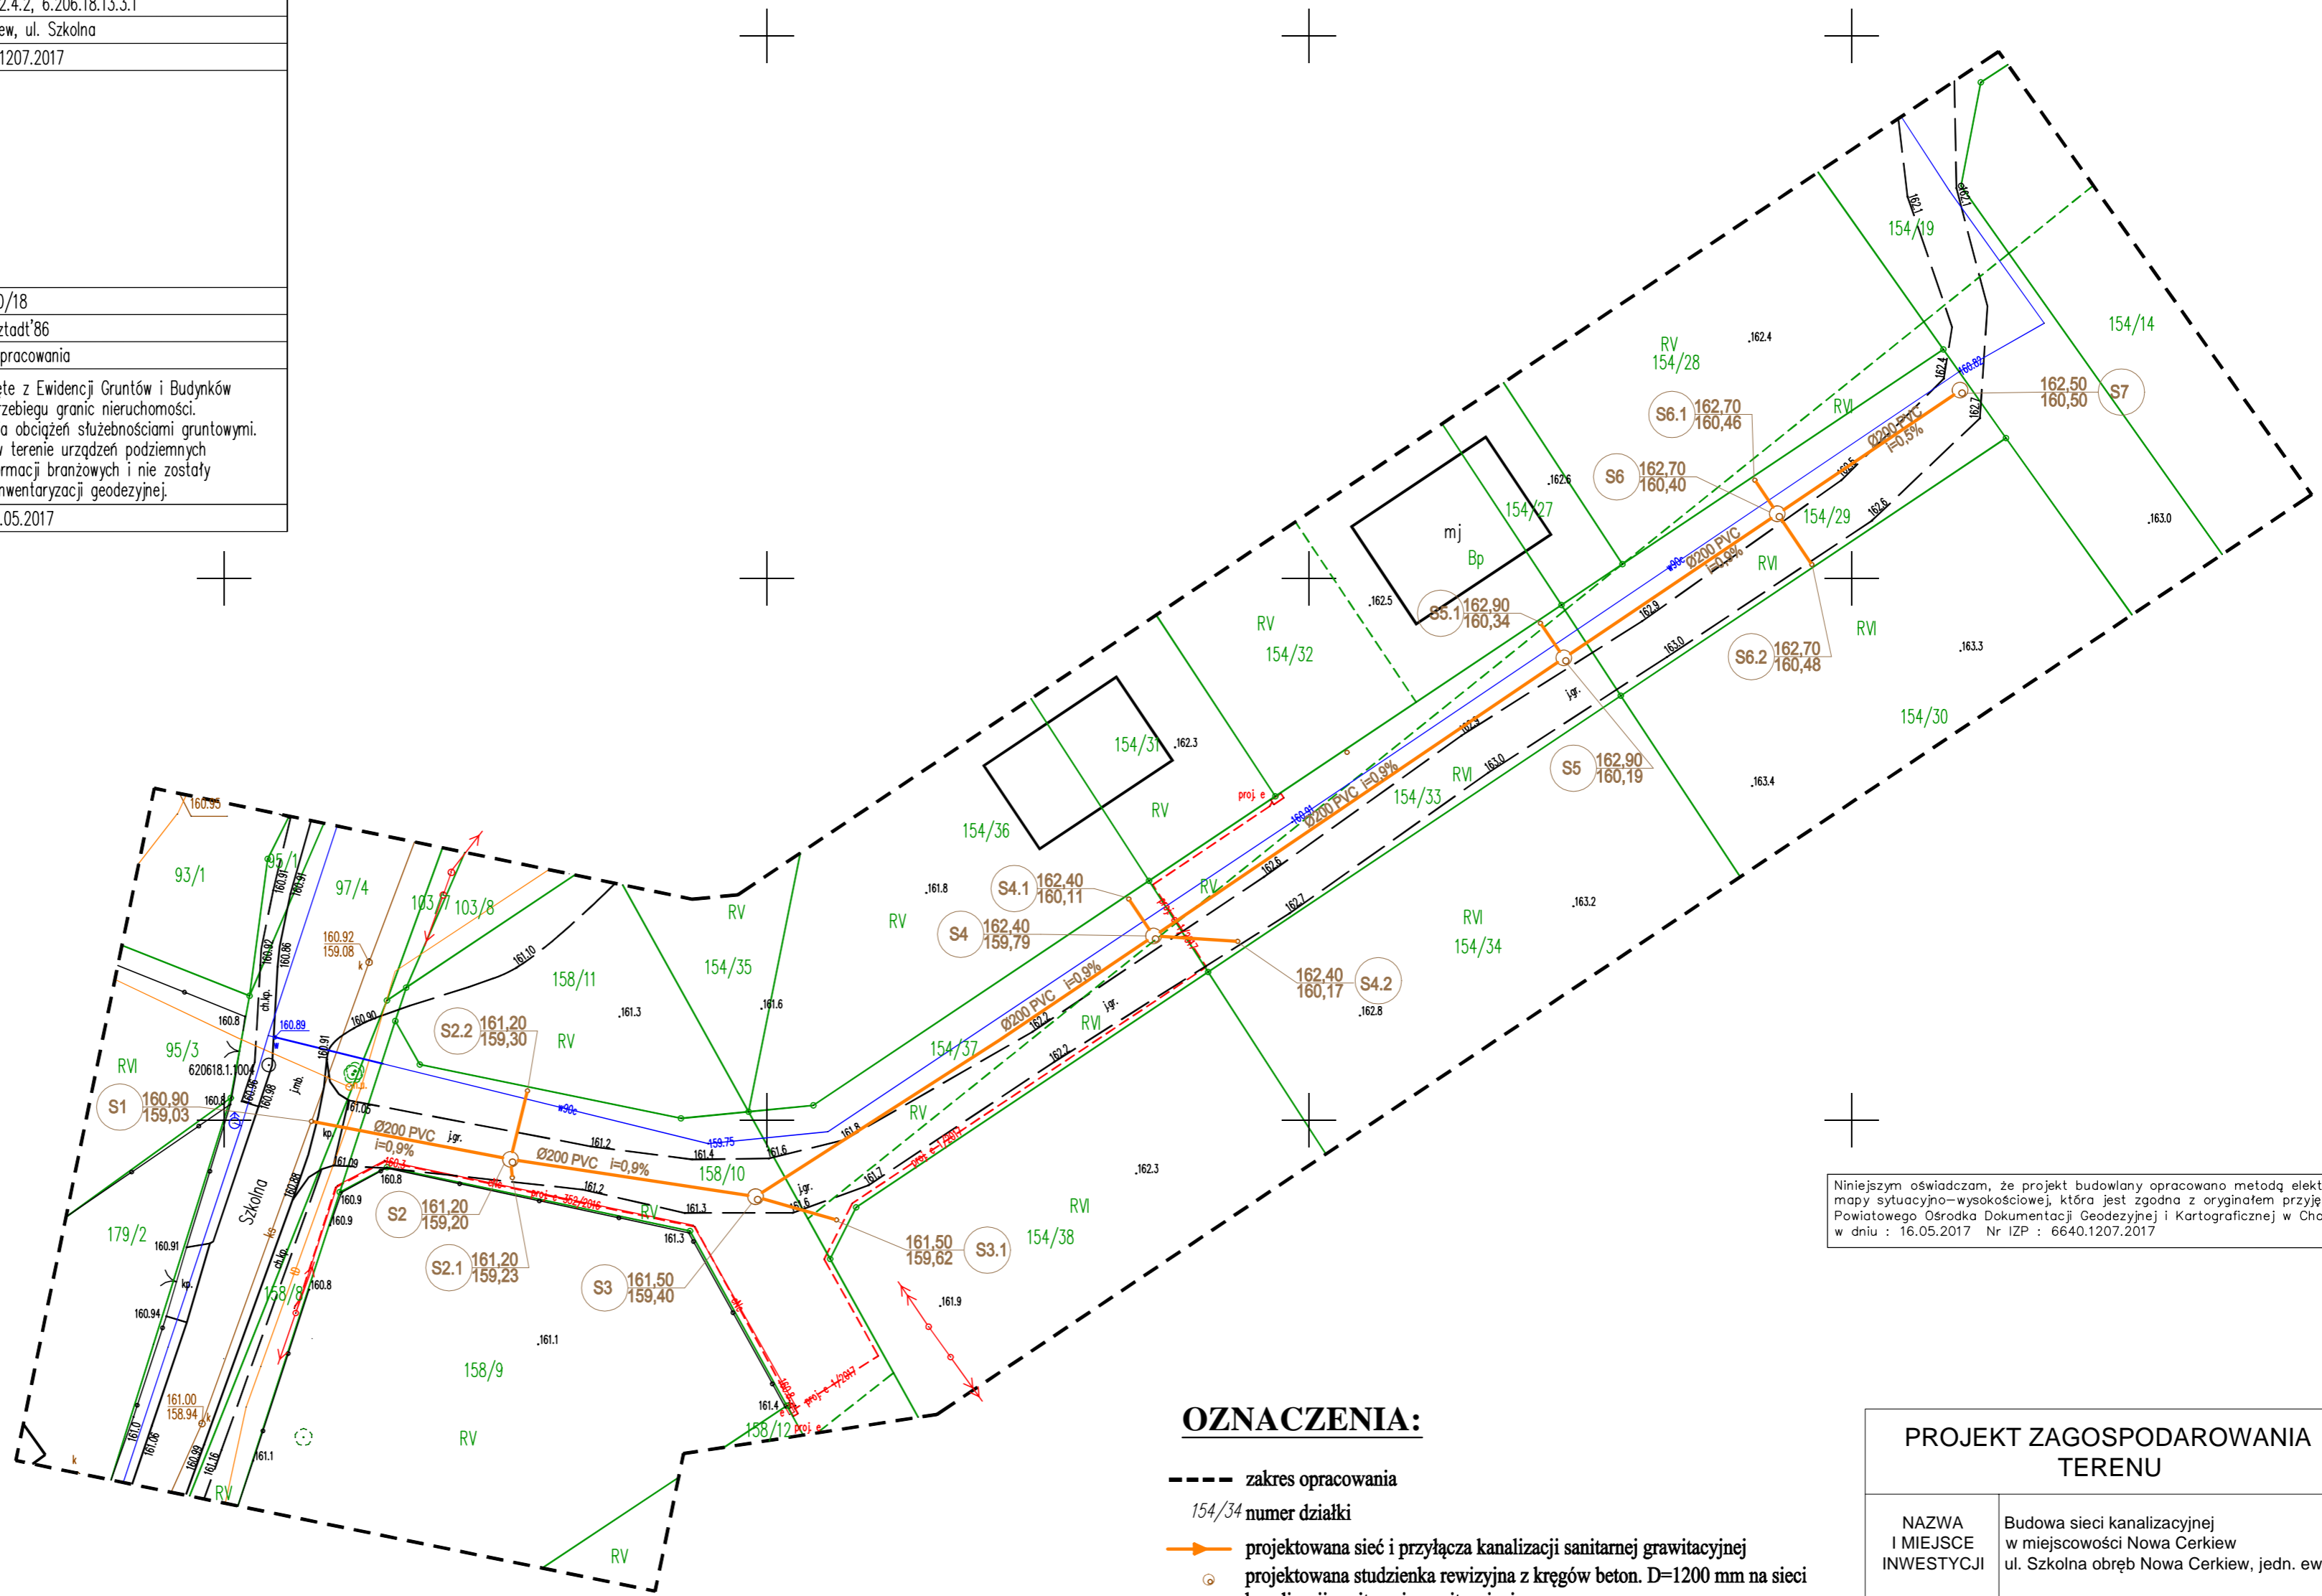

Niniejszym oświadczam, że projekt budowlany opracowano metodą elektroniczną na bazie mapy sytuacyjno-wysokościowej, która jest zgodna z oryginałem przyjętym do zasobu Powiatowego Ośrodka Dokumentacji i Kartograficznej w Chojnicach w dniu : 16.05.2017 Nr IZP : 6640.1207.2017

**OZNACZENIA:**

- zakres opracowania
- 154/34 numer działki
- projektowana sieć i przyłącza kanalizacji sanitarnej grawitacyjnej
- ⊙ projektowana studzienka rewizyjna z kręgów beton. D=1200 mm na sieci kanalizacji sanitarnej grawitacyjnej
- projektowana studzienka rewizyjna z PP/PVC Ø315 mm na zewnątrz instalacji kanalizacji sanitarnej grawitacyjnej
- projektowana studzienka rewizyjna z PP/PVC Ø425 mm na sieci kanalizacji sanitarnej grawitacyjnej

**UWAGA:**  
W miejscach skrzyżowań z kablami, na kable nałożyć rury ochronne AROT o długości 2 m

<b>PROJEKT ZAGOSPODAROWANIA TERENU</b>		Skala: 1:500
		BRANŻA: SANITARNA
NAZWA I MIEJSCE INWESTYCJI	Budowa sieci kanalizacyjnej w miejscowości Nowa Cerkiew ul. Szkolna obręb Nowa Cerkiew, jedn. ewid. Chojnice	
INWESTOR	Gminny Zakład Gospodarki Komunalnej Spółka z o.o. ul. Drzymały 14, 89-606 Chojnice	
PROJEKTANT: branża sanitarna	mgr inż. Zbigniew Łojewski POM/0045/PWOS/12 - spec. instalacyjna	Podpis
SPRAWDZIŁ: branża sanitarna	mgr inż. Anna Roman Piotrowska POM/0164/POOS/06 - spec. instalacyjna	Data:..... Podpis
"INWEST-SAN" INŻYNIERIA SANITARNA, Zbigniew Łojewski ul. Jasna 8, 89-606 Charzykowy		NR RYS. PZT1