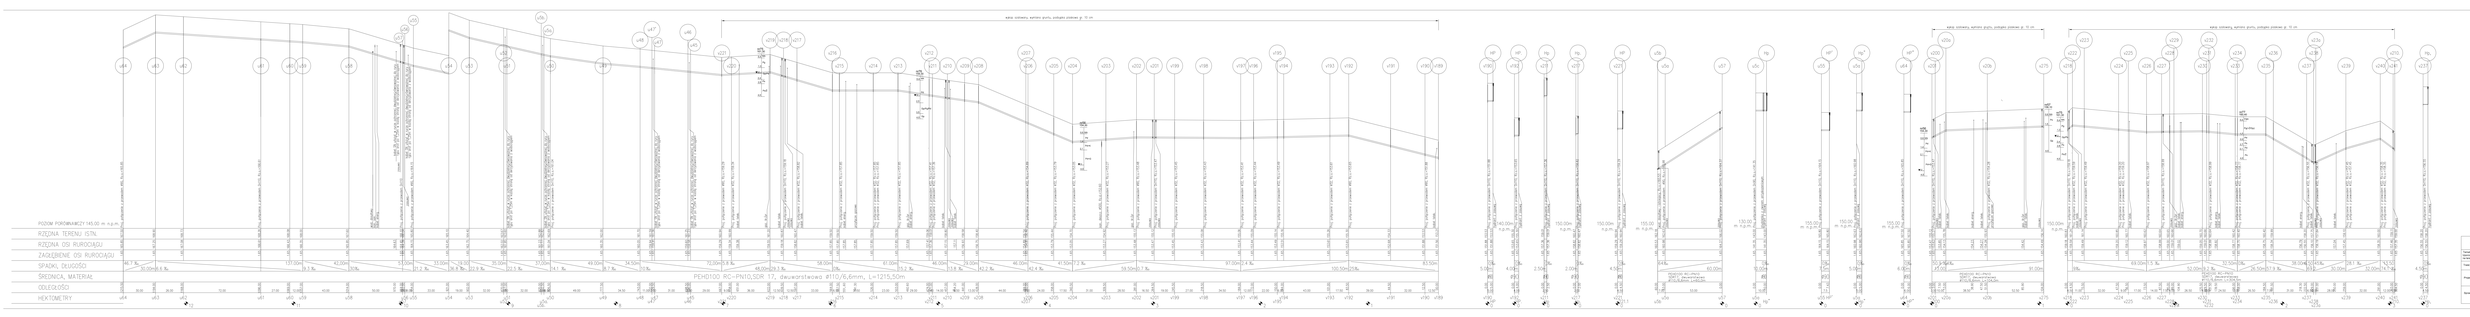

Profil podłużny wodociągu
skala 1:100/1000

TYTUŁ PROJEKTU: Przebudowa Przepompowni Ścieków Tymon Górna przy ul. Kaczeńcowej w Warszawie		W ramach: Budżetu Obywatelskiego	
Zadanie: Przebudowa przepompowni ścieków Tymon Górna przy ul. Kaczeńcowej w Warszawie wraz z instalacją tymczasową i przyłączem wodociągowym		Etap: 2	
Tytuł rysunku: Profil podłużny wodociągu		Skala: 1:100/1000	
Projektował:	mgr inż. Leszek Sikorski upr. budowlany nr ewid. MAZ/0000 uprawnienia do projektowania w zakresie branży sieci i instalacji wodociągowych	Arkusz: 3	
Sprawdził:	mgr inż. Krzysztof Sikorski upr. budowlany nr ewid. MAZ/0000 Firma Projekt Sikorski Krzysztof Sikorski 01-493 Warszawa	W ilu: 3	