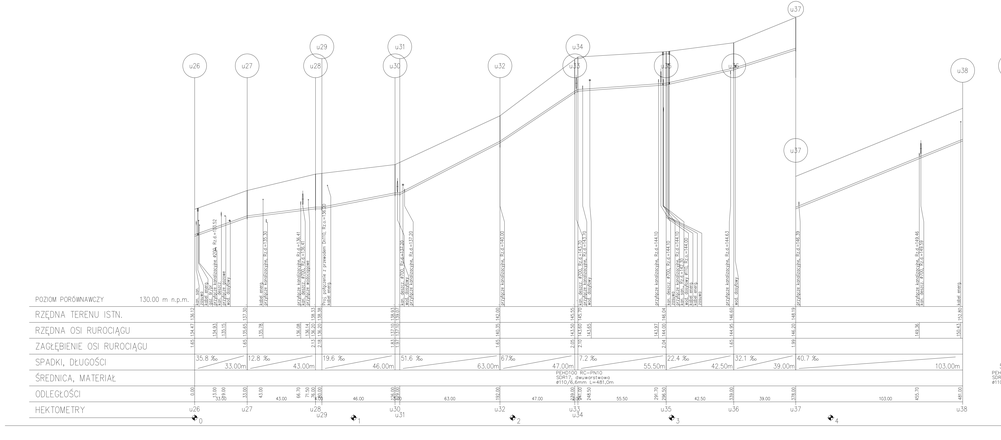

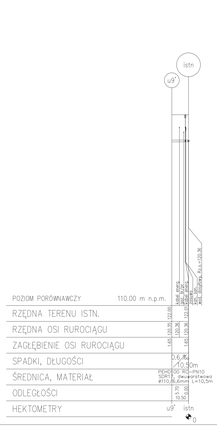

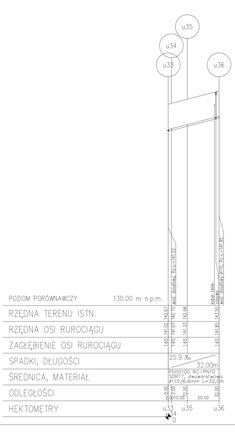

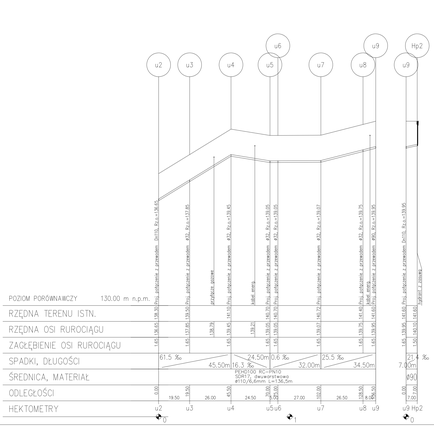

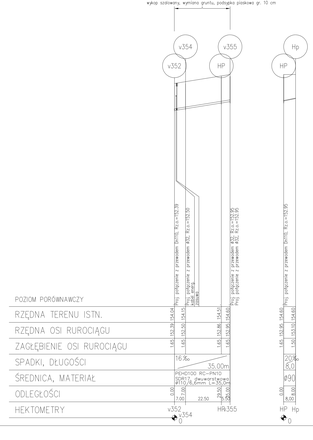

Profil podłużny wodociągu
skala 1:100/1000

"EKOSAN-PROJEKT" Pracownia Projektowa Instytutu Włókna Naturalnych, Laszek Sprawa 65-796 Bydgoszcz ul.Leszkowskiego 7		Nr umowy	PNB 00/2010
Temat opracowania: Projekt budowlany i wykonawczy Przyłącza wodociągowego do posesji nr 7 w miejscowości Iwackimiejsc na terenie sołectwa Czersk(Iwacka) gm.Czersk		Data	20.05.2015
Treść rysunku:	Profil podłużny sieci wodociągowej	Skala	1:100/1000
Projektował	mgr inż. Leszek Sprawa upr.budowlane bez ograniczeń, upr.budowlane w specjalności instalacyjnej w zakresie sieci, instalacji i urządzeń cieplnych, wentylacyjnych, gazowych, wodociągowych i kanalizacyjnych bez ograniczeń LMKaG/2740/2003/Kl	Branża wodnan.	
Sprawdził	mgr inż.Anna Borkowska-Sprawa upr.budowlane bez ograniczeń Pomorska Okręgowa Izba Inżynierów POM/0000/POOI/10	Nr rys.	6