



Rys. nr 4

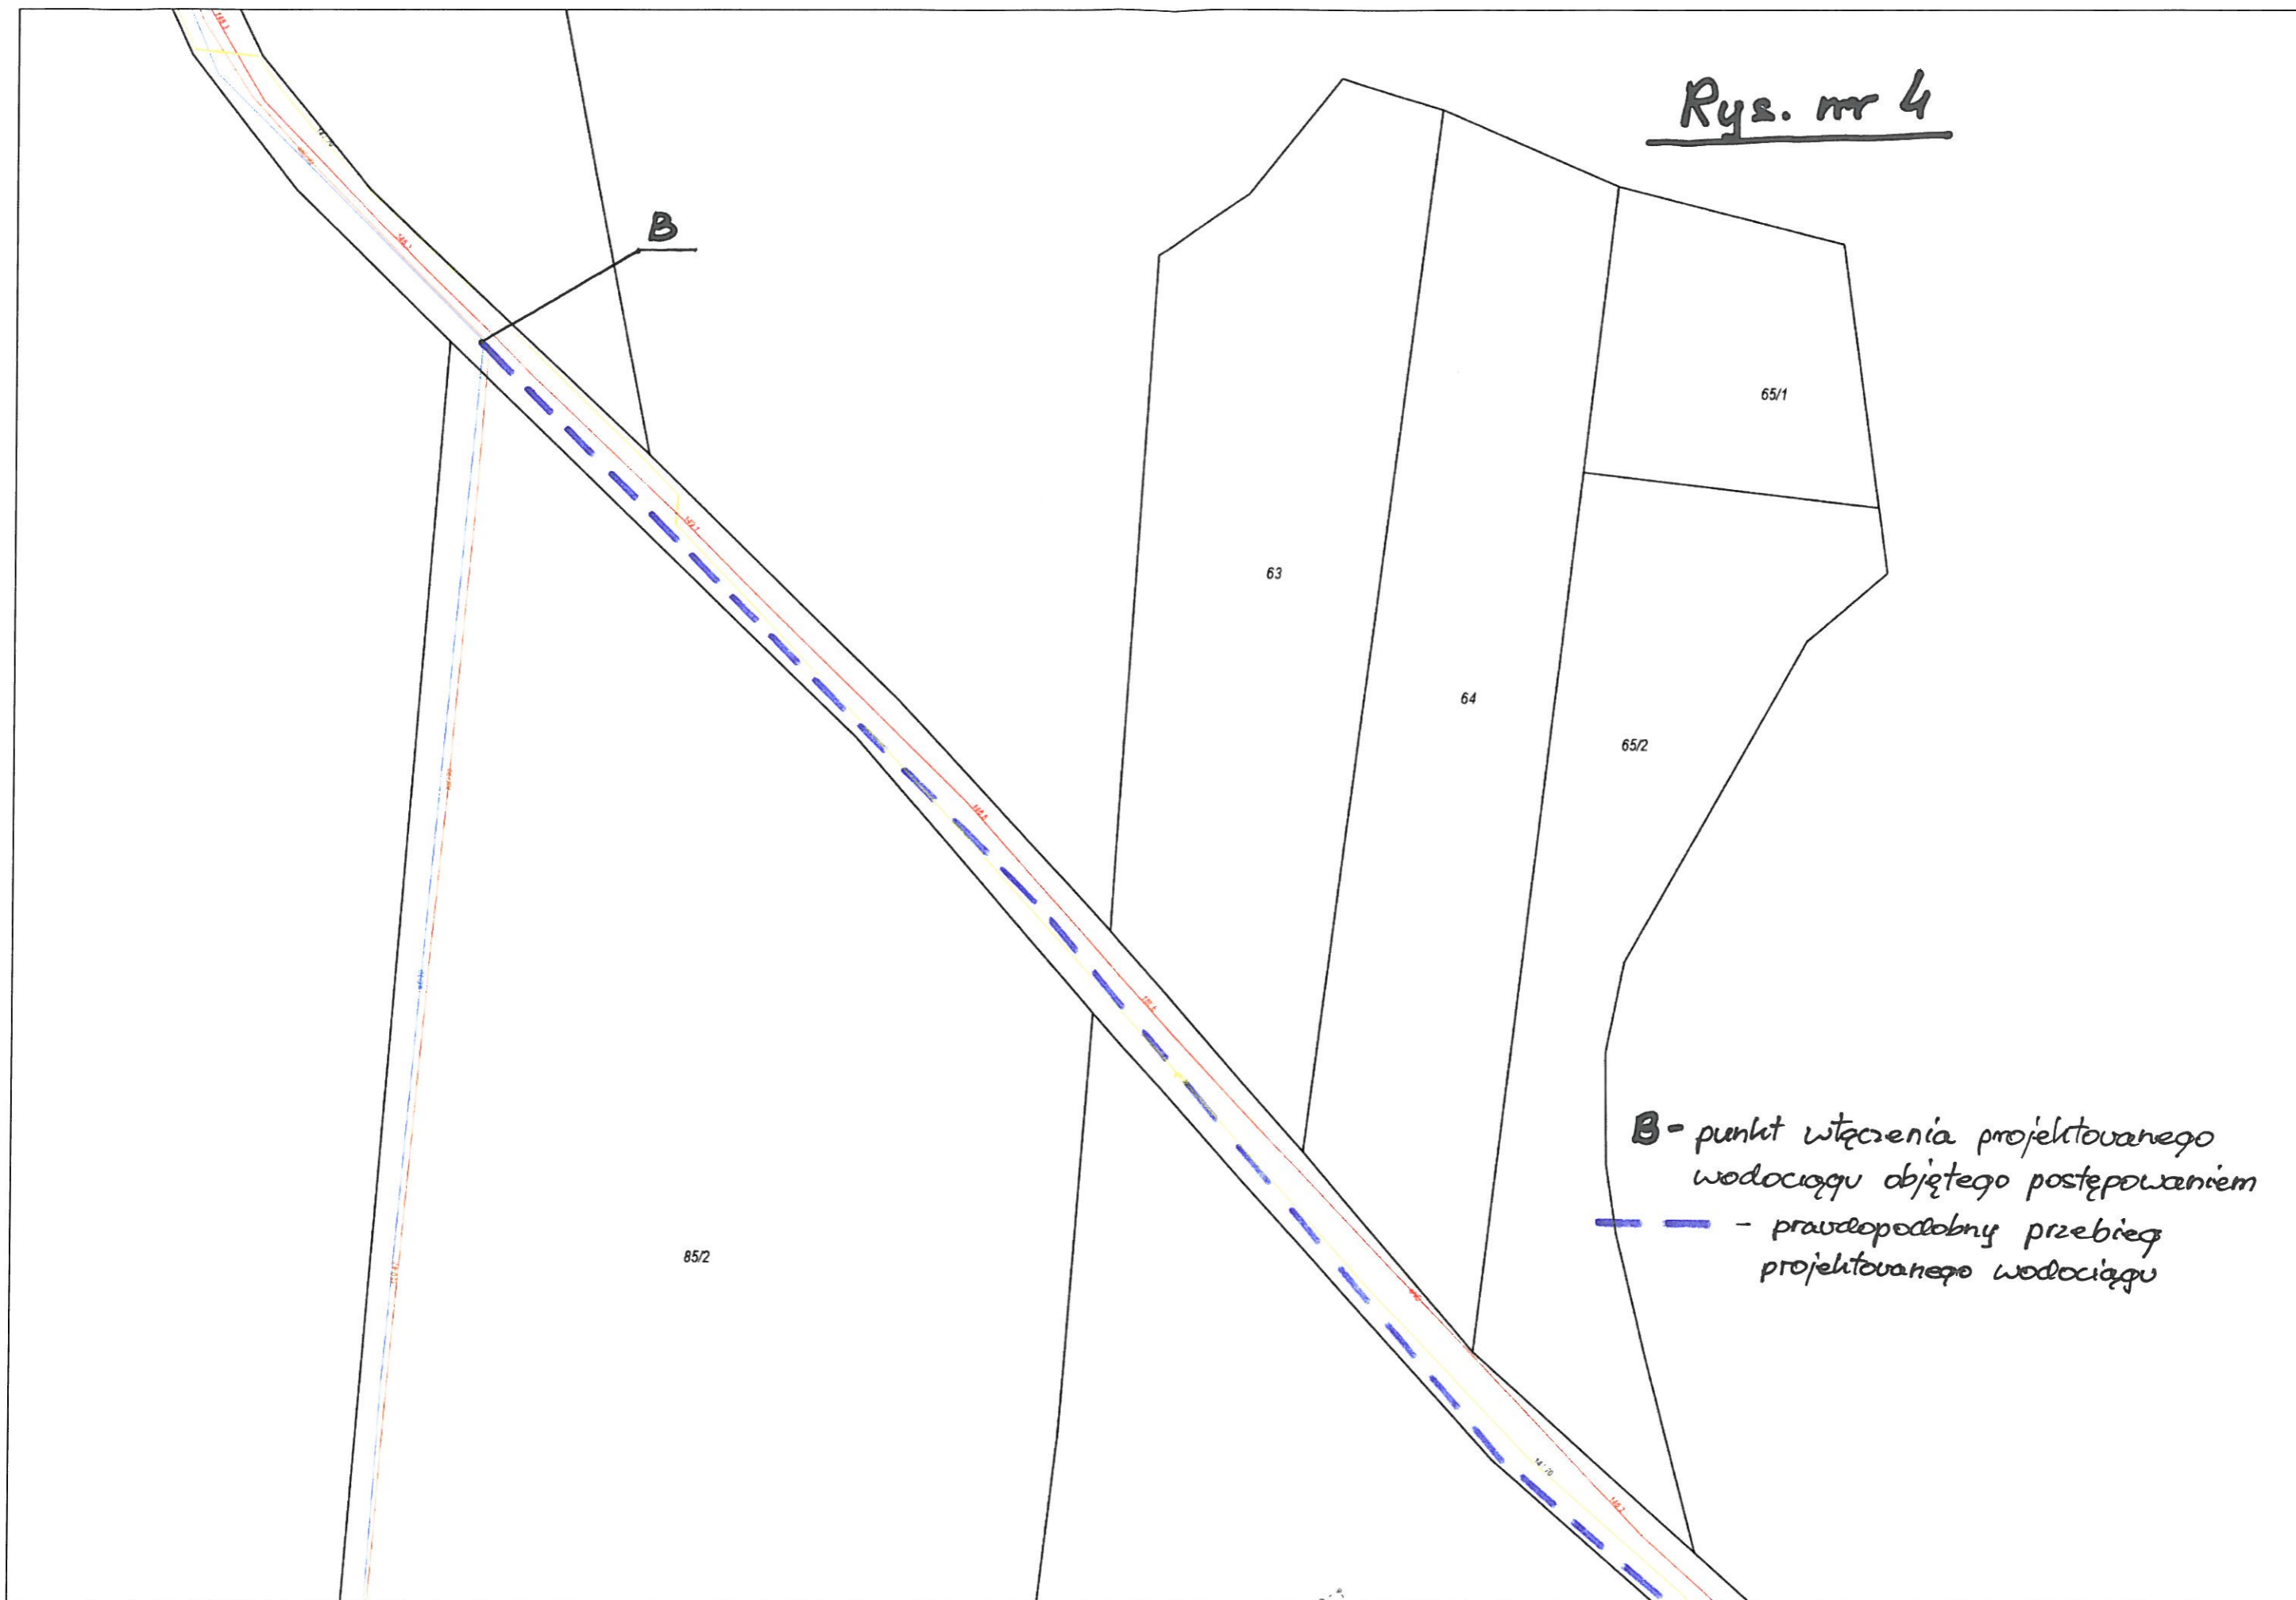

**B** - punkt włączenia projektowanego  
wodociągu objętego postępowaniem  
- - - - - prawdopodobny przebieg  
projektowanego wodociągu

Rys. nr 5

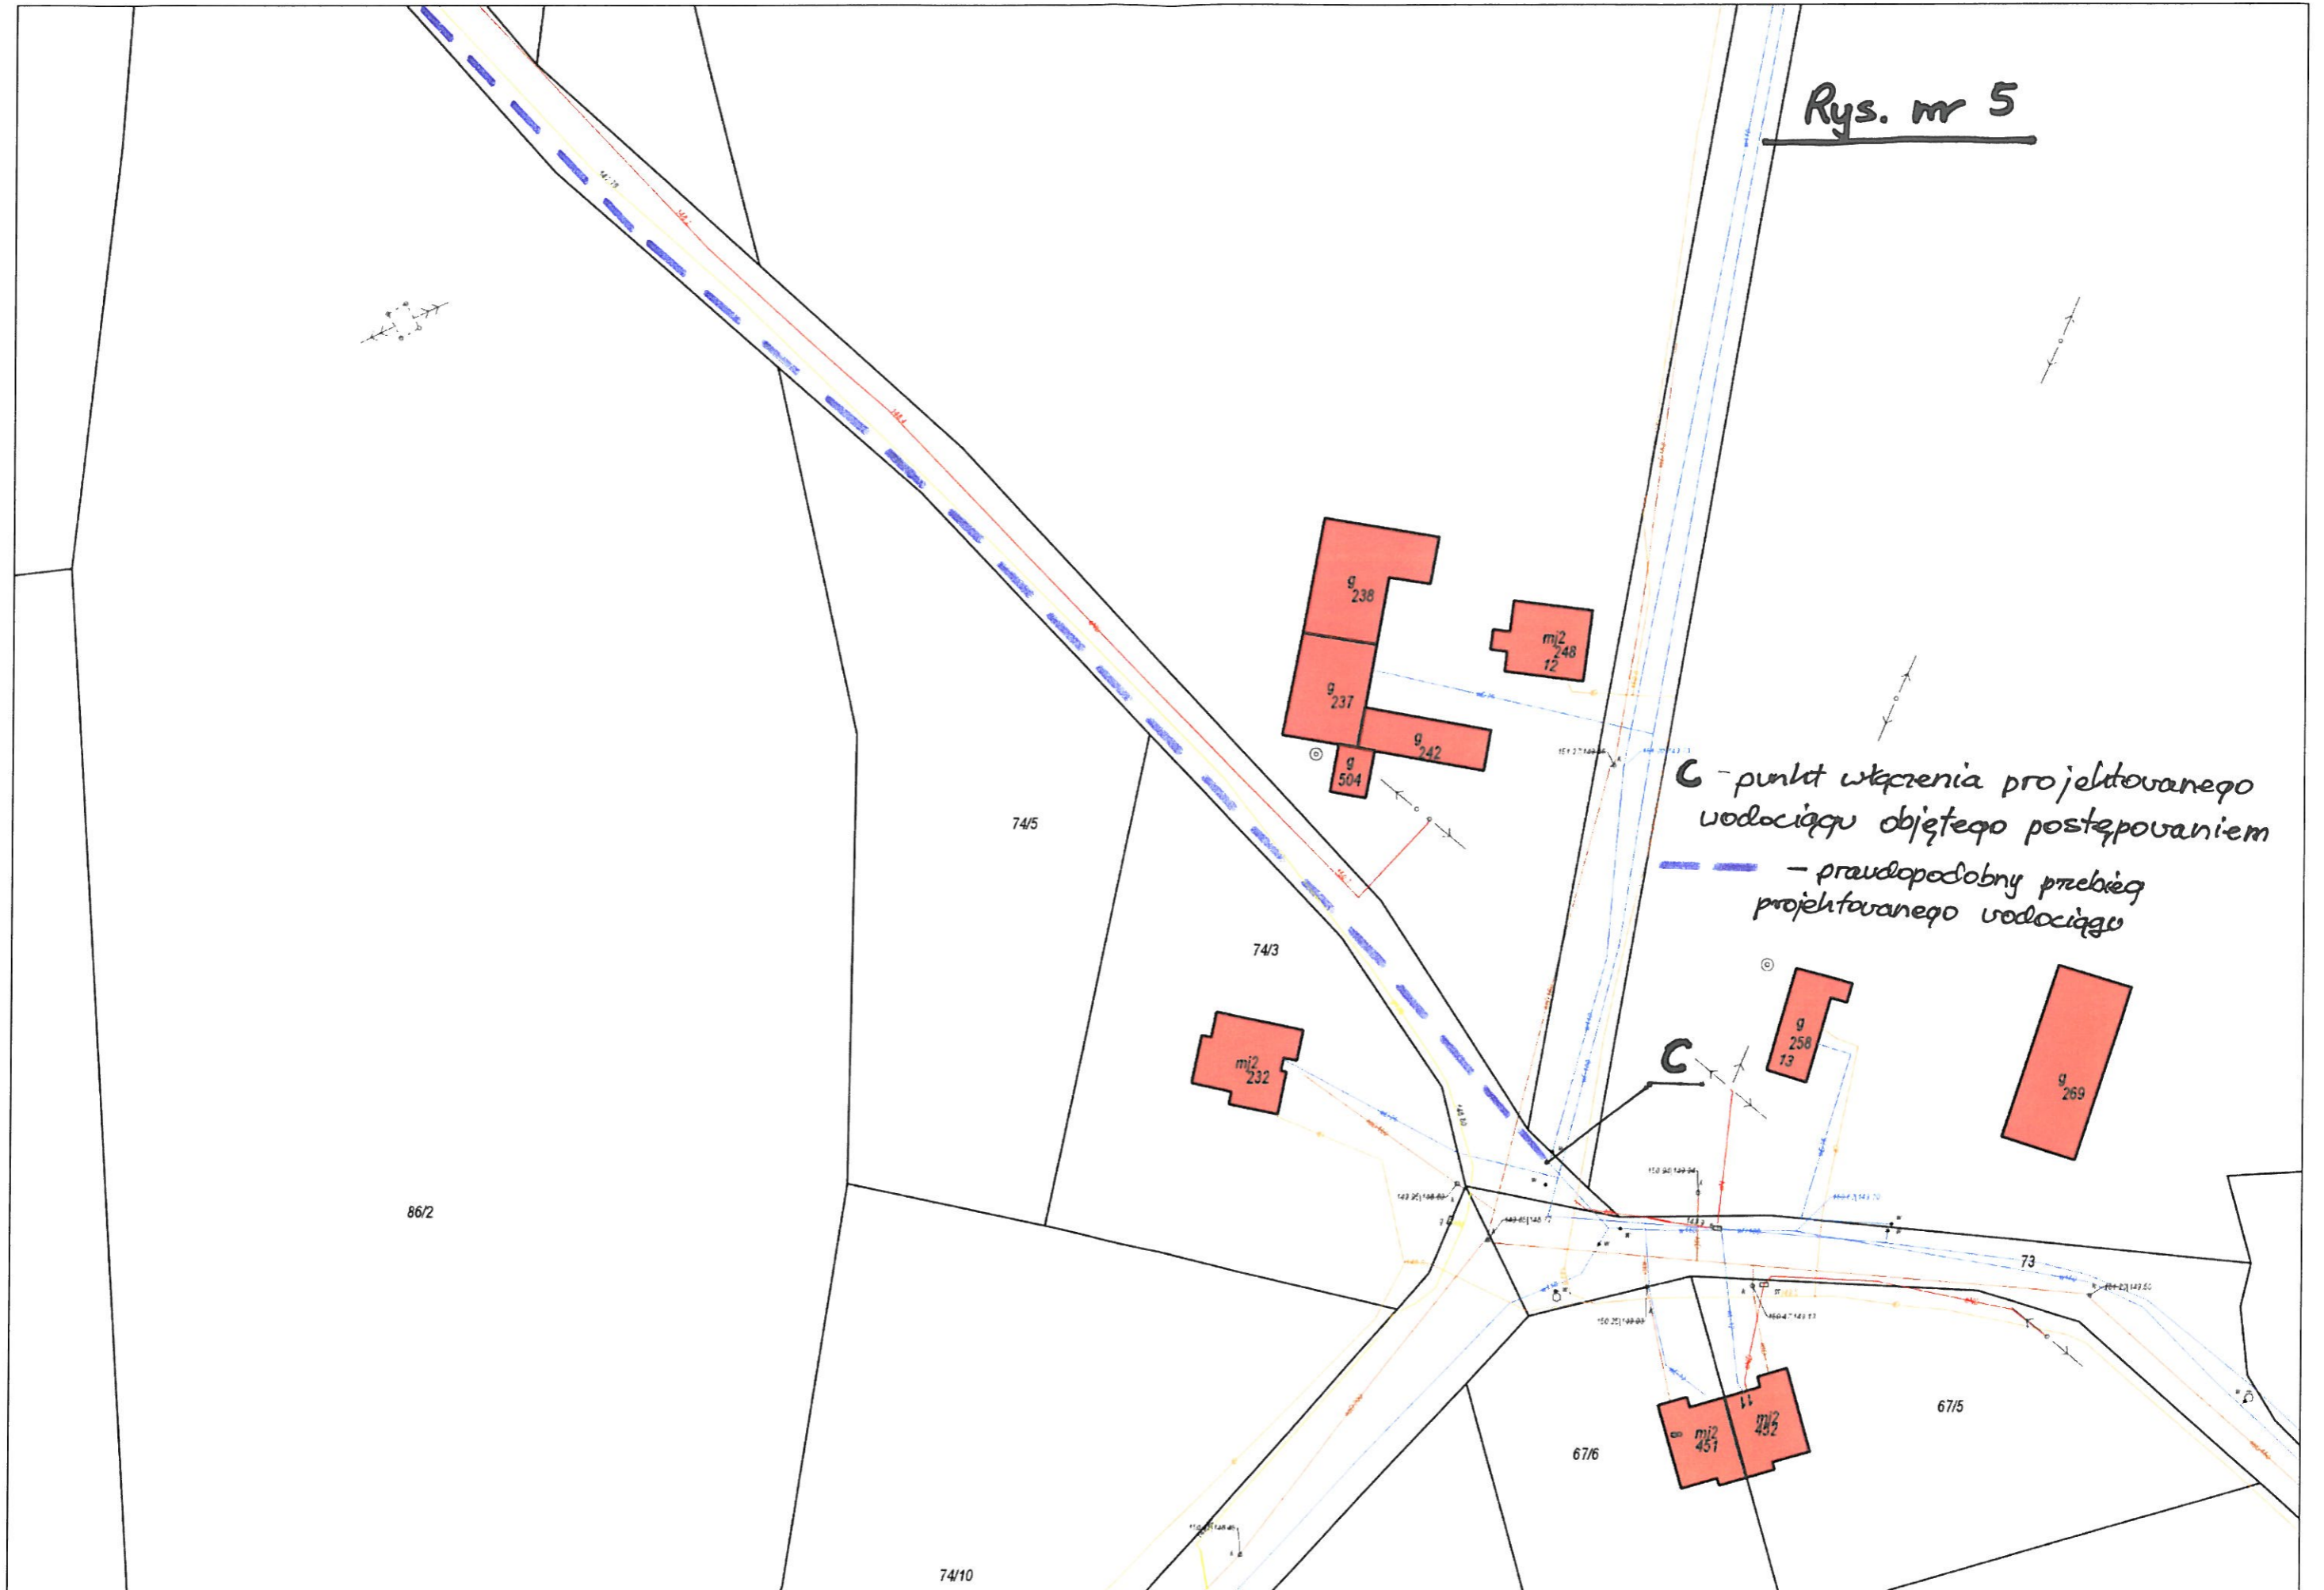

C - punkt włączenia projektowanego wodociągu objętego postępowaniem  
- prawdopodobny przebieg projektowanego wodociągu