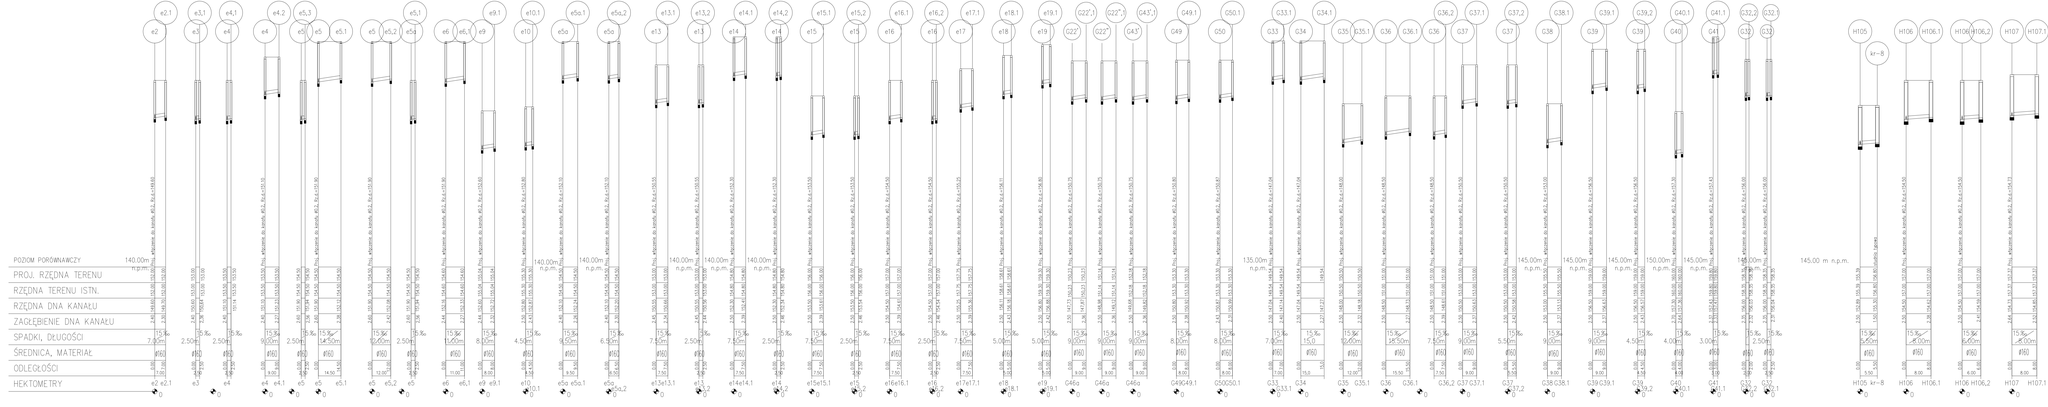

Profil podłużny kanalizacji sanitarnej
skala 1:1000/1000

Uwaga: przyjęcia kanalizacyjne wykonać z rur :
PVC\Ø160x4,7mm klasy 1\rdeNm2 zakończonych studzienkami Ø315mm

TEKOSAN-PROJEKT Pracownia Projektowa Inżynierii Wodno-Sanitarnej, Leonid Szmeja 65-764, Zielona Góra ul. Łużyckiego 7			Nr umowy PNO-32/2015
Temat opracowania: Projekt budowlany i wykonawczy sieci kanalizacji sanitarnej wraz z przyłączami oraz sieci kanalizacji deszczowej na terenie sołectwa Chwaliszewo gm.Chrzypsko			Data 30.03.2015
Treść rysunku: Profil podłużny sieci kanalizacji sanitarnej			Skala 1:1000/1000
Projektował	mgr inż. Leonid Szmeja-up-wyk.uprawnienia budowlane do projektowania bez ograniczeń GPN-6127/ZG/2004		Branża wod-kan.
Sprawdził	mgr inż.Anna Barbara Szmeja-up-wyk.uprawnienia budowlane do projektowania bez ograniczeń Pomorska Okręgowa Izba Inżynierów POM/0055/POOS/12		Nr rys. 13