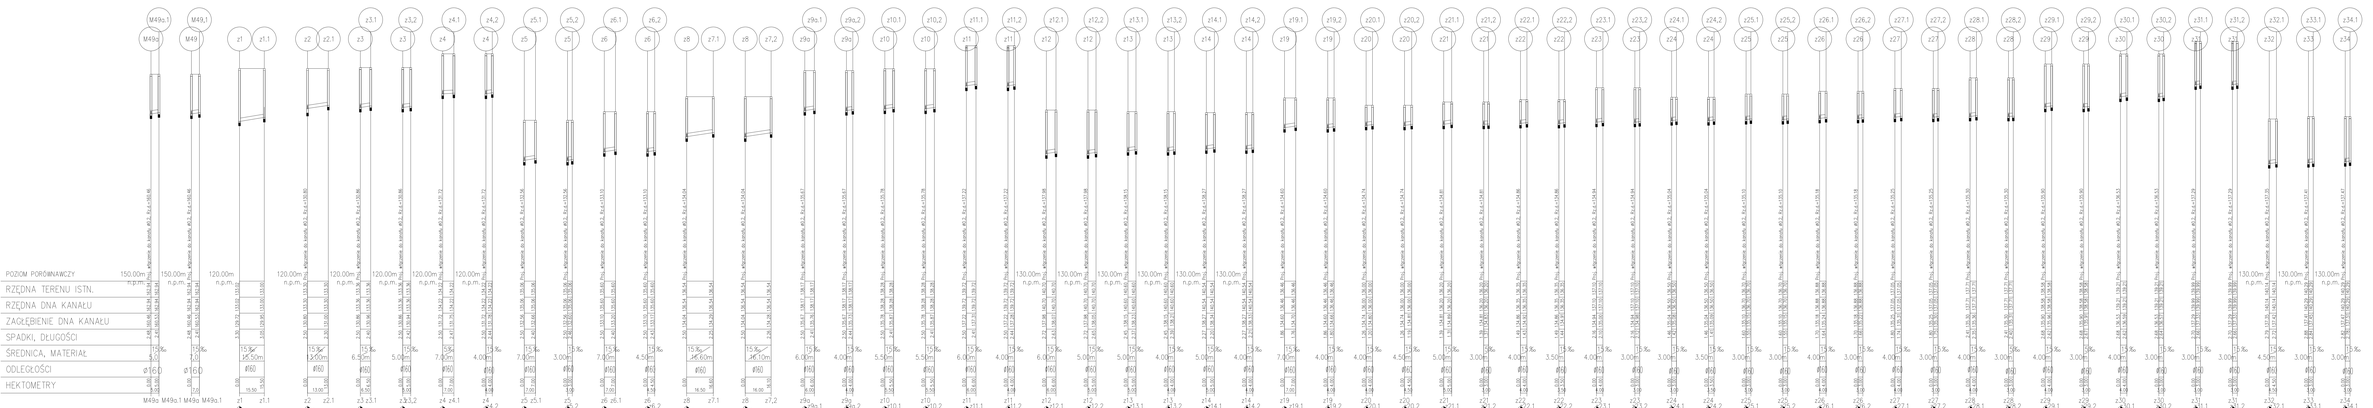

Profil podłużny kanalizacji sanitarnej
skala 1:100/1000

Uwaga: przyłącza kanalizacyjne wykonać z rur PVC/SITEKA 7mm klasy 71kN/m2 zakończonych studzienkami Ø315mm

"EKOSAN-PROJEKT" Pracownia Projektowa Instytutu Ekotechniki Leszek Szymas 65-764 Bydgoszcz ul.Łużyckiego 7			Nr umowy PNE-02/2010
Temat opracowania:	Projekt budowlany branżowego Uzgodnienie gospodarki wodno-ściekowej wraz z kanalizacją deszczową na terenie sołectwa Charbrowo gm.Chojnice		Data: 20.03.2015.
Treść rysunku:	Profil podłużny sieci kanalizacji sanitarnej		Skala: 1:100/1000
Projektował	mgr Inż. Leszek Szymas tel.0504/064818 wojewódzki nr uprawnień UP-KZ-7142/12/BG UWA-KZ-7142/12/BW		Branża: wodnan.
Sprawdził	mgr Inż.Anna Bernowska Szymas-uprawnienia budowlane bez ograniczeń Pomorska Okręgowa Izba Inżynierów POM/0555/POOS/12		Nr rys. 15