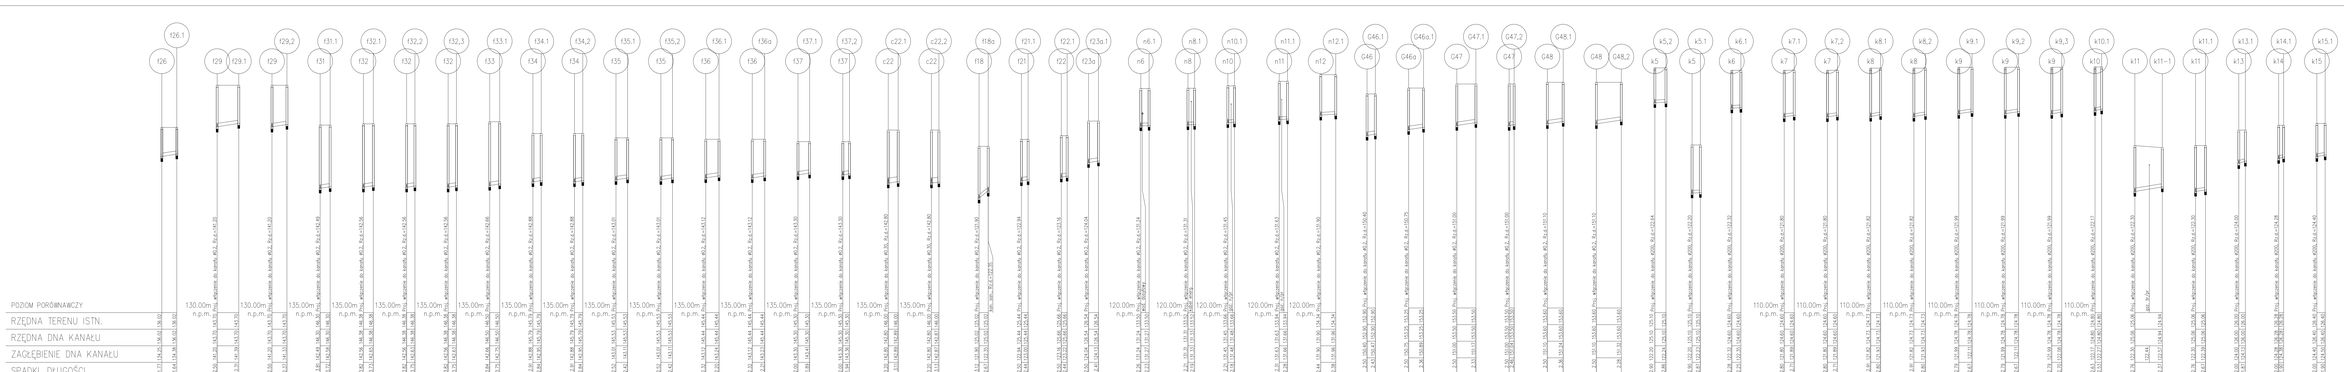

Profil podłużny kanalizacji sanitarnej
skala 1:100/1000

Uwaga: przyłącza kanalizacyjne wykonać z rur :
PVC0160x4,7mm klasy T4BN/N2 zakończonych studzienkami 0315mm

			Nr umowy PNS 02/2015
Temat opracowania:	Projekt budowlany i wykonawczy Uporządkowanie gospodarki wodno-ściekowej wraz z kanalizacją deszczową na terenie osiedla Chełchowo gm.Chojnice		Data 20.03.2015
Treść rysunku:	Profil podłużny sieci kanalizacji sanitarnej		Skala 1:100/1000
Projektował	mgr inż. Leszek Szymanowski upr.nadzorcy nr 0/0/0/0 Ustawa UKR-KZ-7342/1/2/2/2 UKR-KZ-7342/1/2/2/2/2		Branża wodnan.
Sprawdził	mgr inż.Anna Bernowska-Szymanowski upr.nadzorcy nr 0/0/0/0 Ustawa Pomorska Okręgowa Izba Inżynierów PDM/0055/PDOS/12		Nr rys. 16