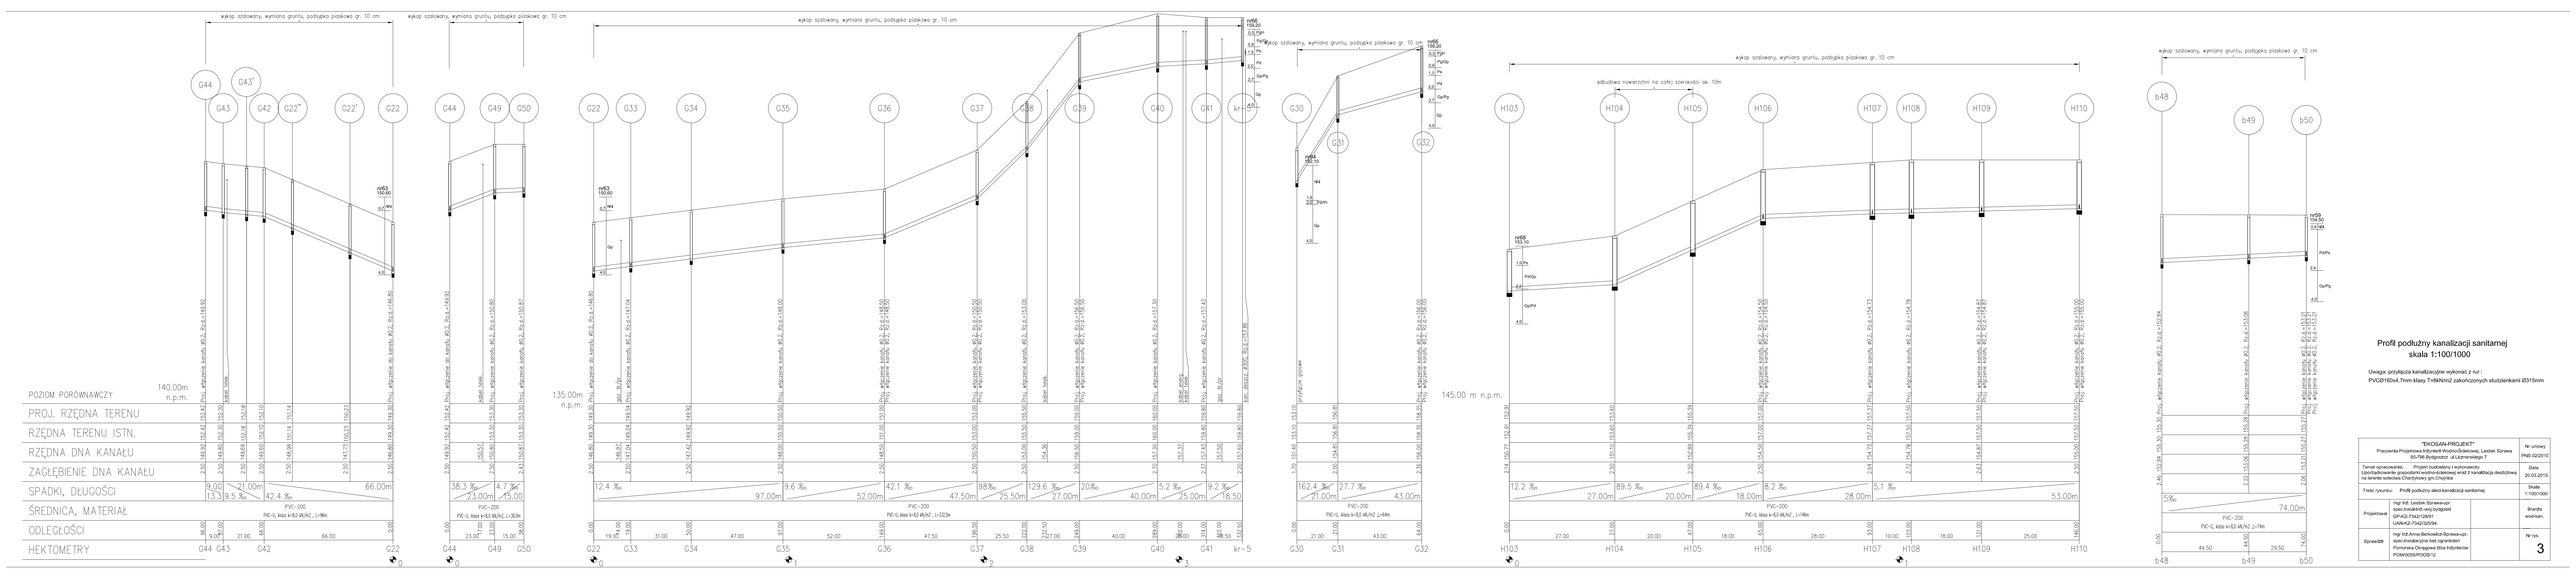

Profil podłużny kanalizacji sanitarnej
skala 1:100/1000

Uwaga: przyłącza kanalizacyjne wykonać z rur :
PVC@160x4,7mm klasy TrtStNiIn2 zakończonych studzienkami Ø315mm

"EKOSAN-PROJEKT" Pracownia Projektowa Inżynierii Wodno-Sanitarnej, Leszek Sprawa 85-796 Bydgoszcz ul.Leśmiana/ego 7		Nr umowy PNB 02/2010
Temat opracowania: Projekt budowlany i wykonawczy i bezrobociem gruntów wodno-kanalizacji wraz z kanalizacja deszczową na terenie sołectwa Charzlinowy gm.Chojnice		Data 20.03.2015
Treść rysunku: Profil podłużny sieci kanalizacji sanitarnej		Skala 1:100/1000
Projektował:	mgr inż. Leszek Sprawa-up. spec.inżynierii-wod.-kanalizacyjnej GP-KZ-7342/12691 UAN-KZ-7342/20594	Branża wod-kan.
Sprawdził:	mgr inż.Anna Bieńkowicz-Sprawa-upr. spec.inżynieryjne bez ograniczeń Pomorska Okręgowa Izba Inżynierów POM/0005/POOS/12	Nr rys. 3