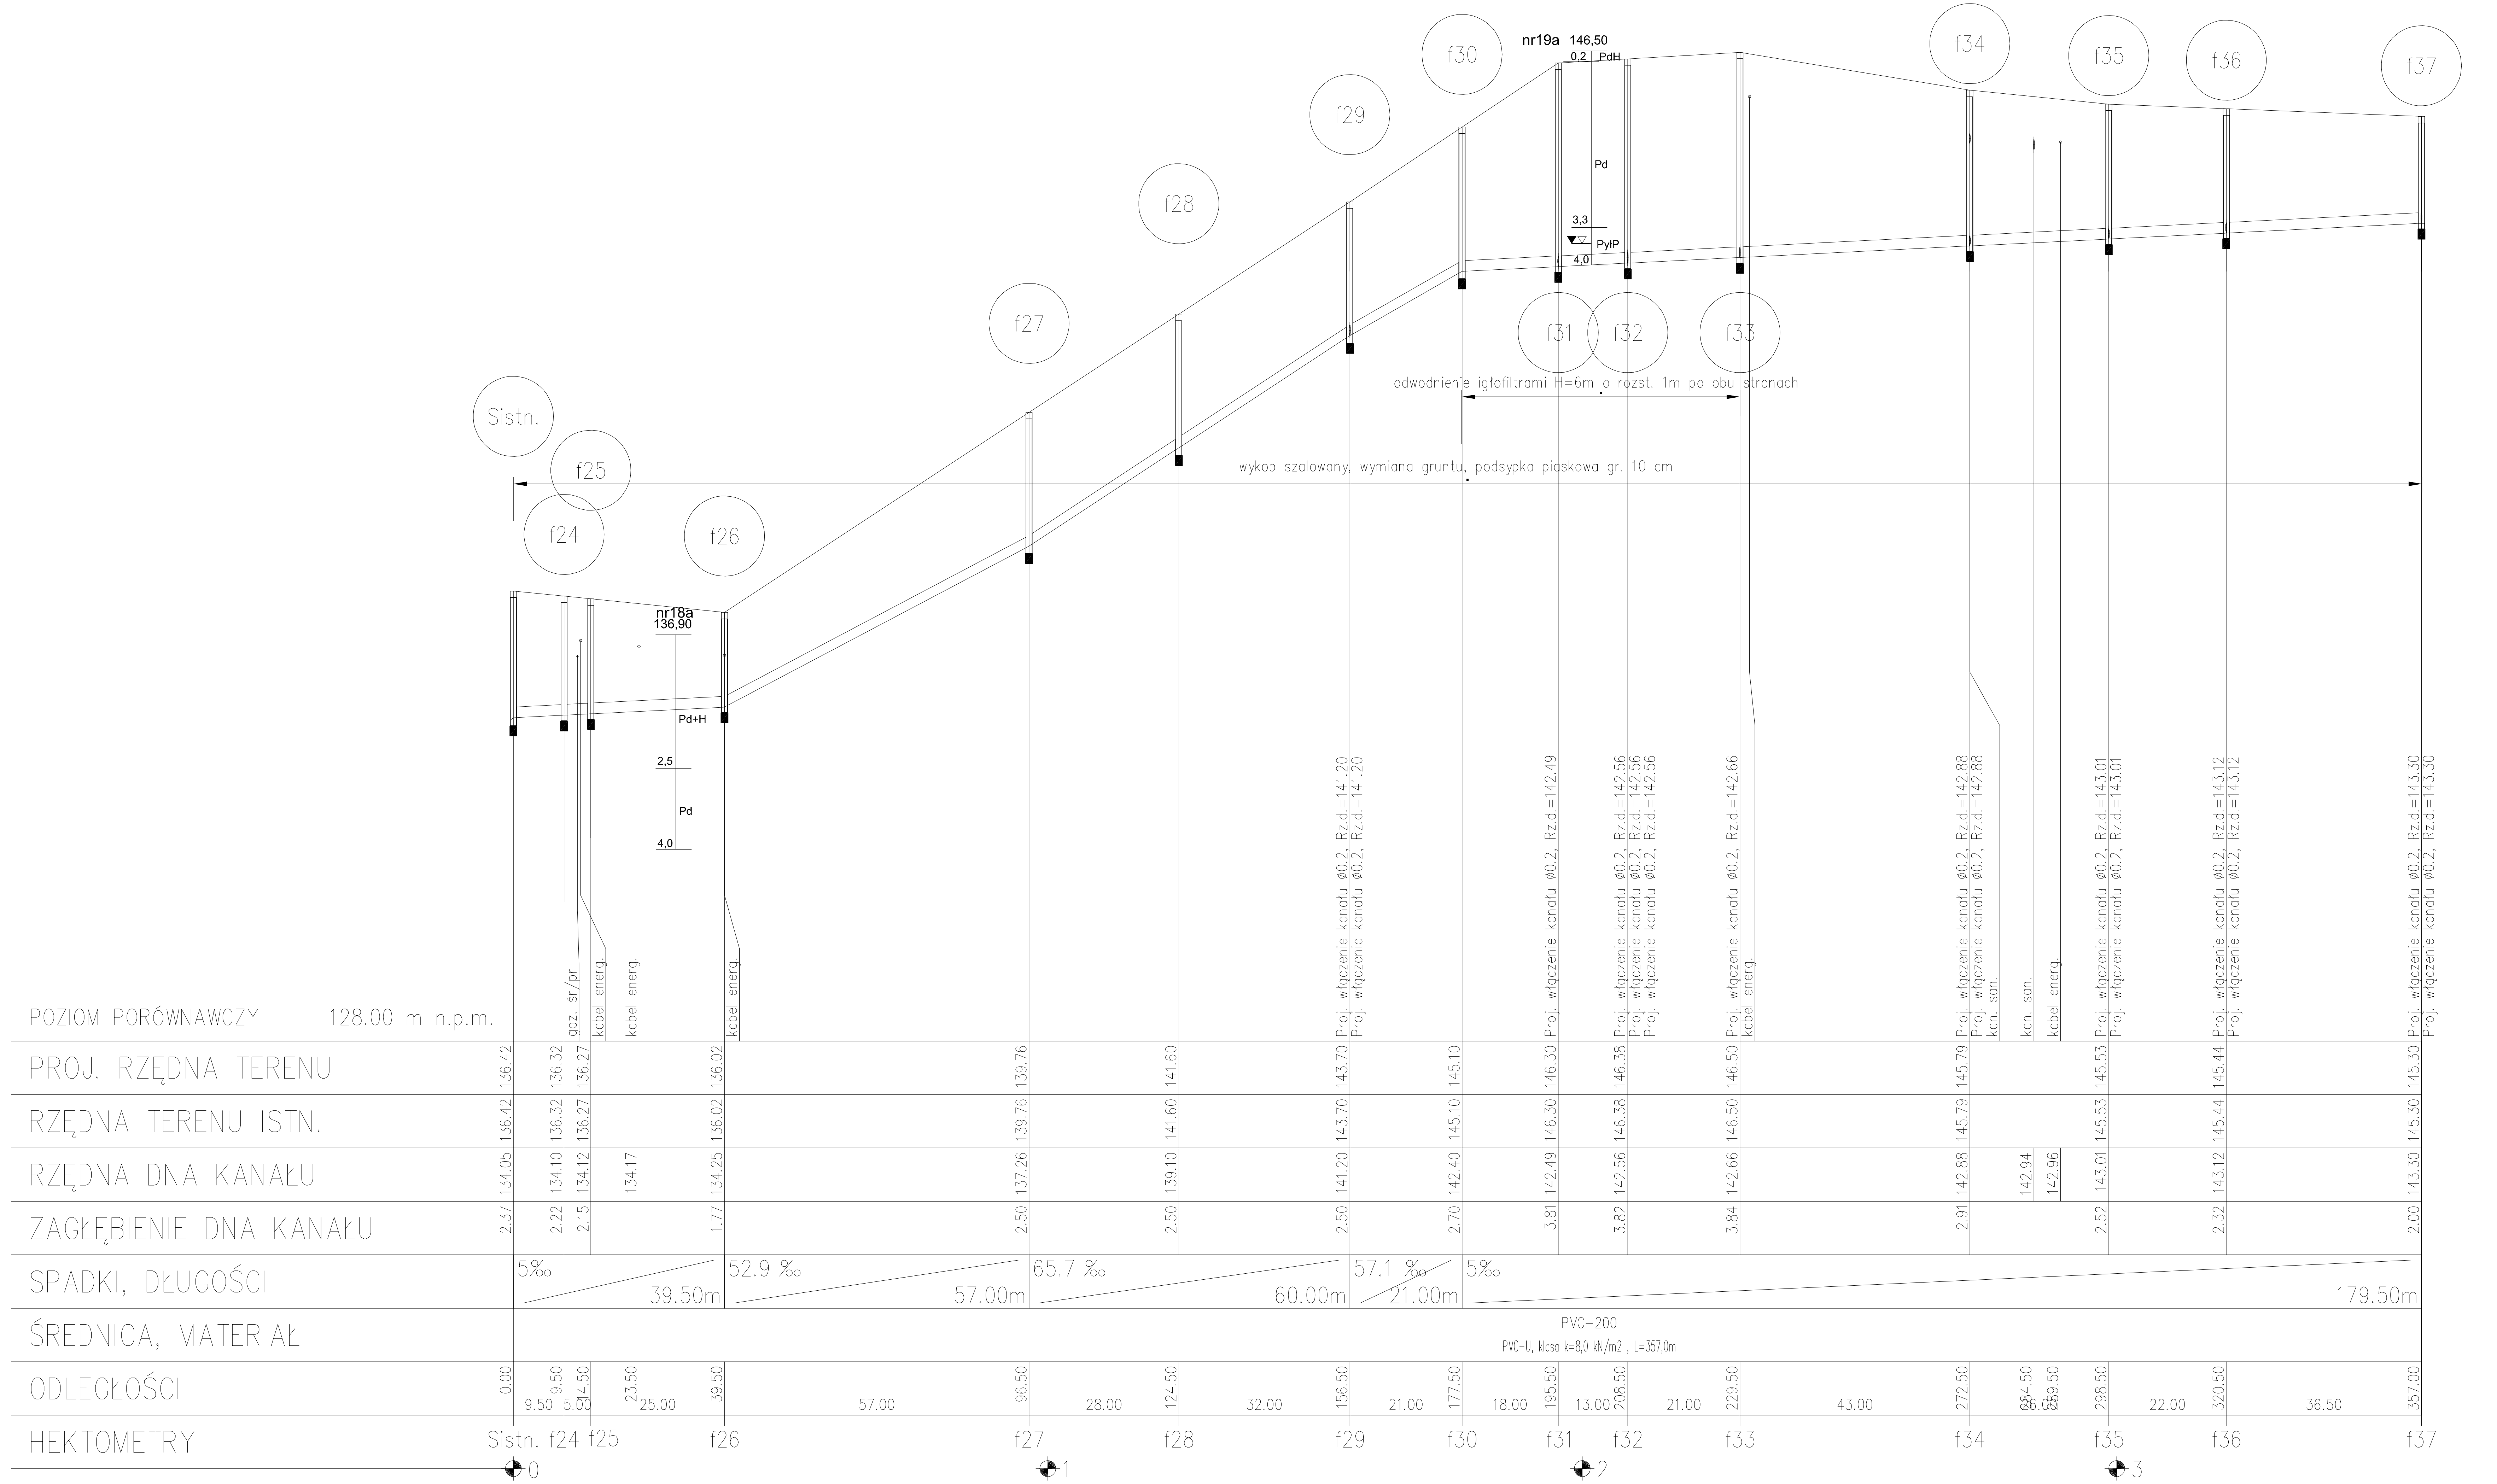

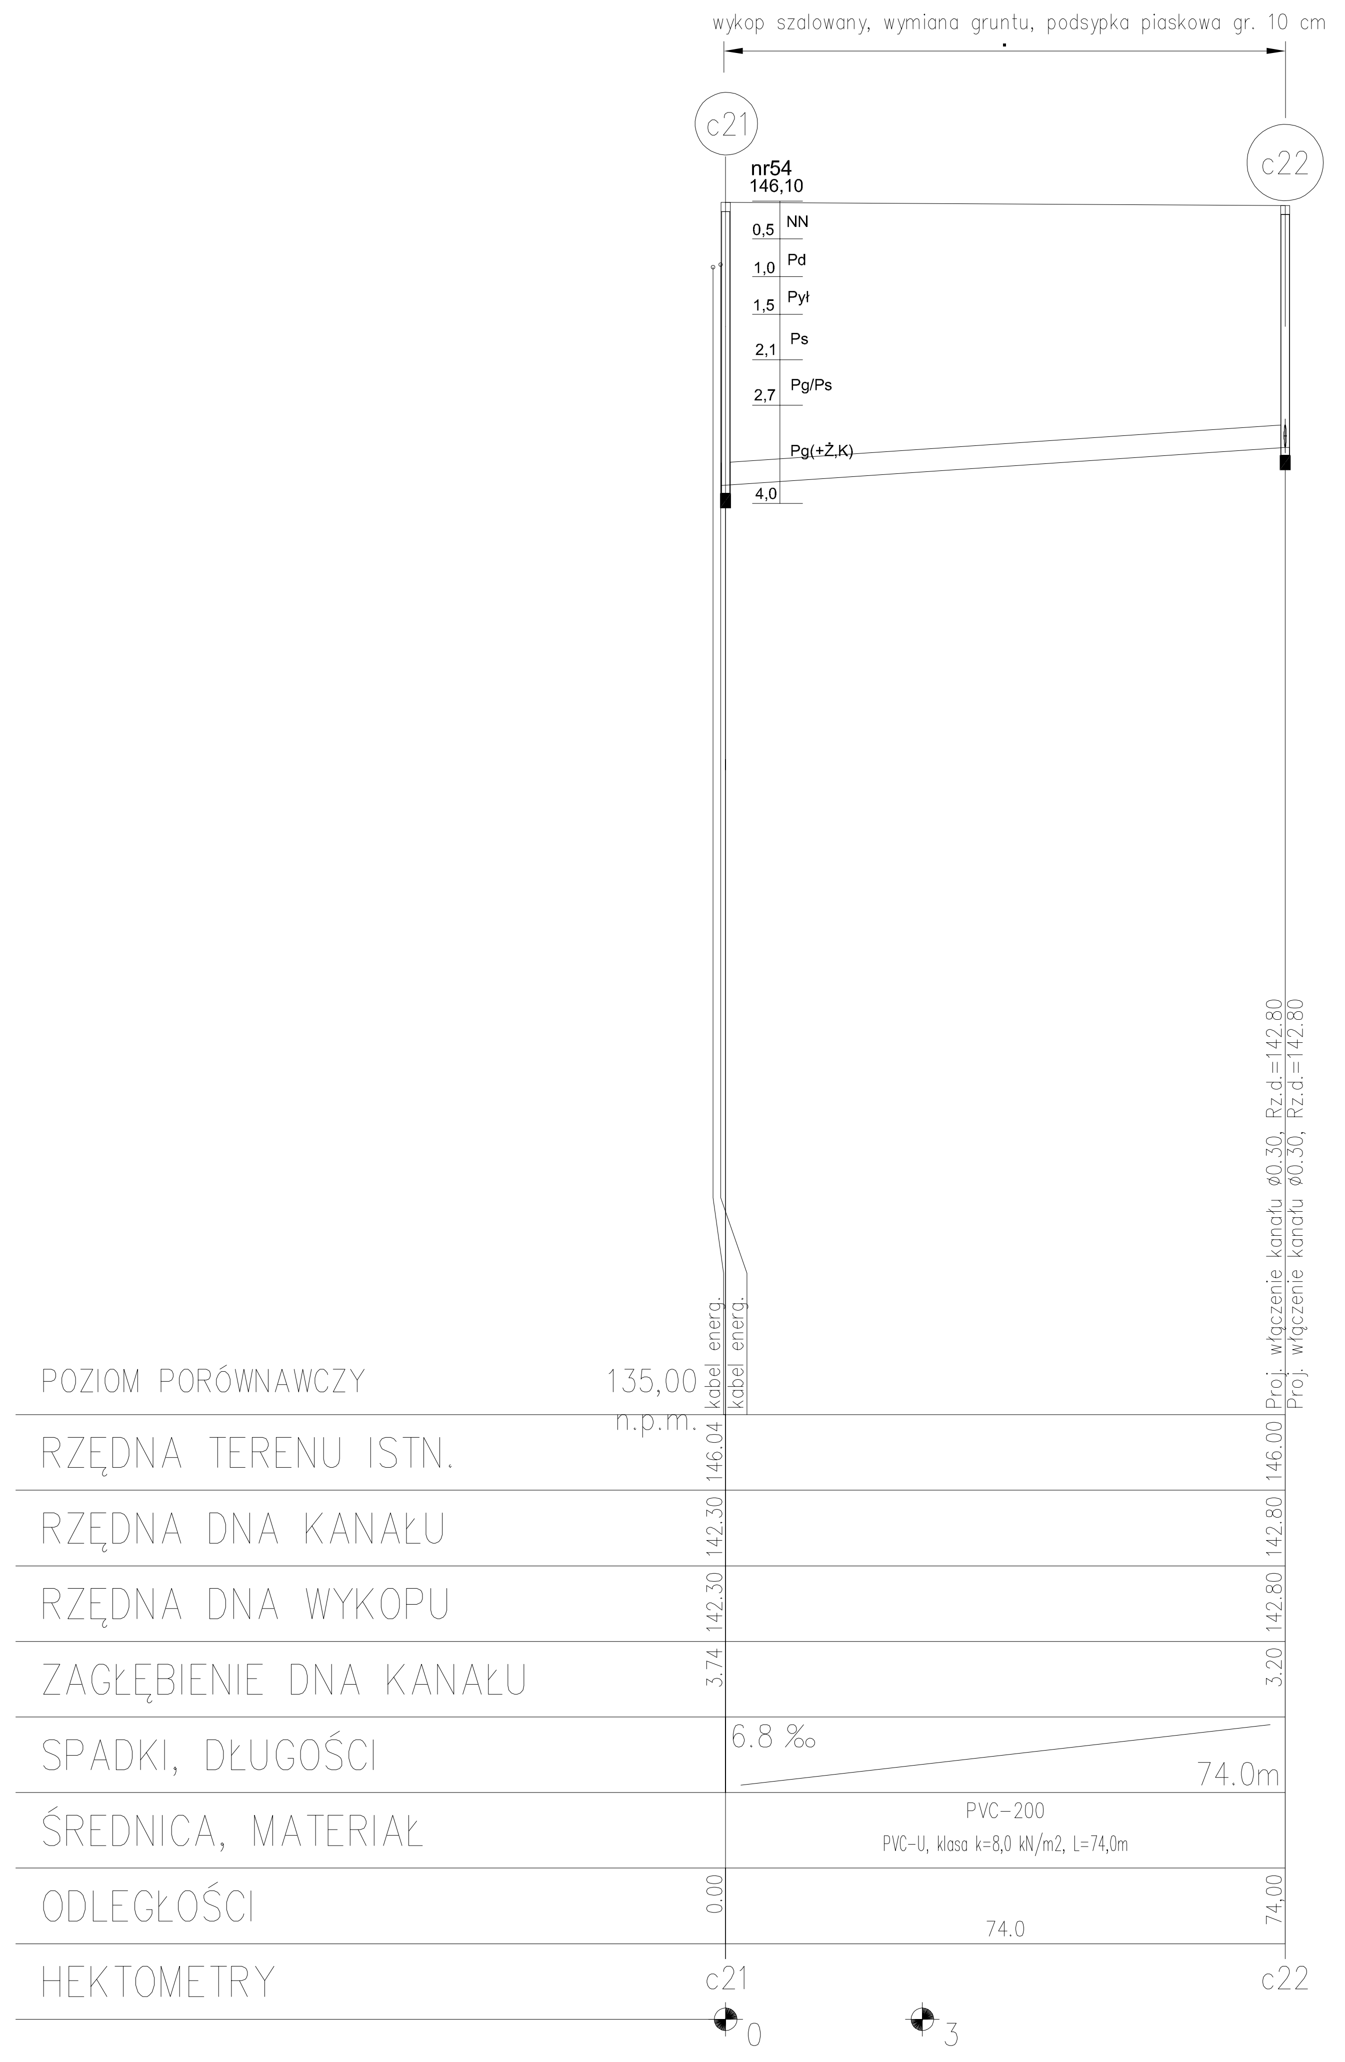

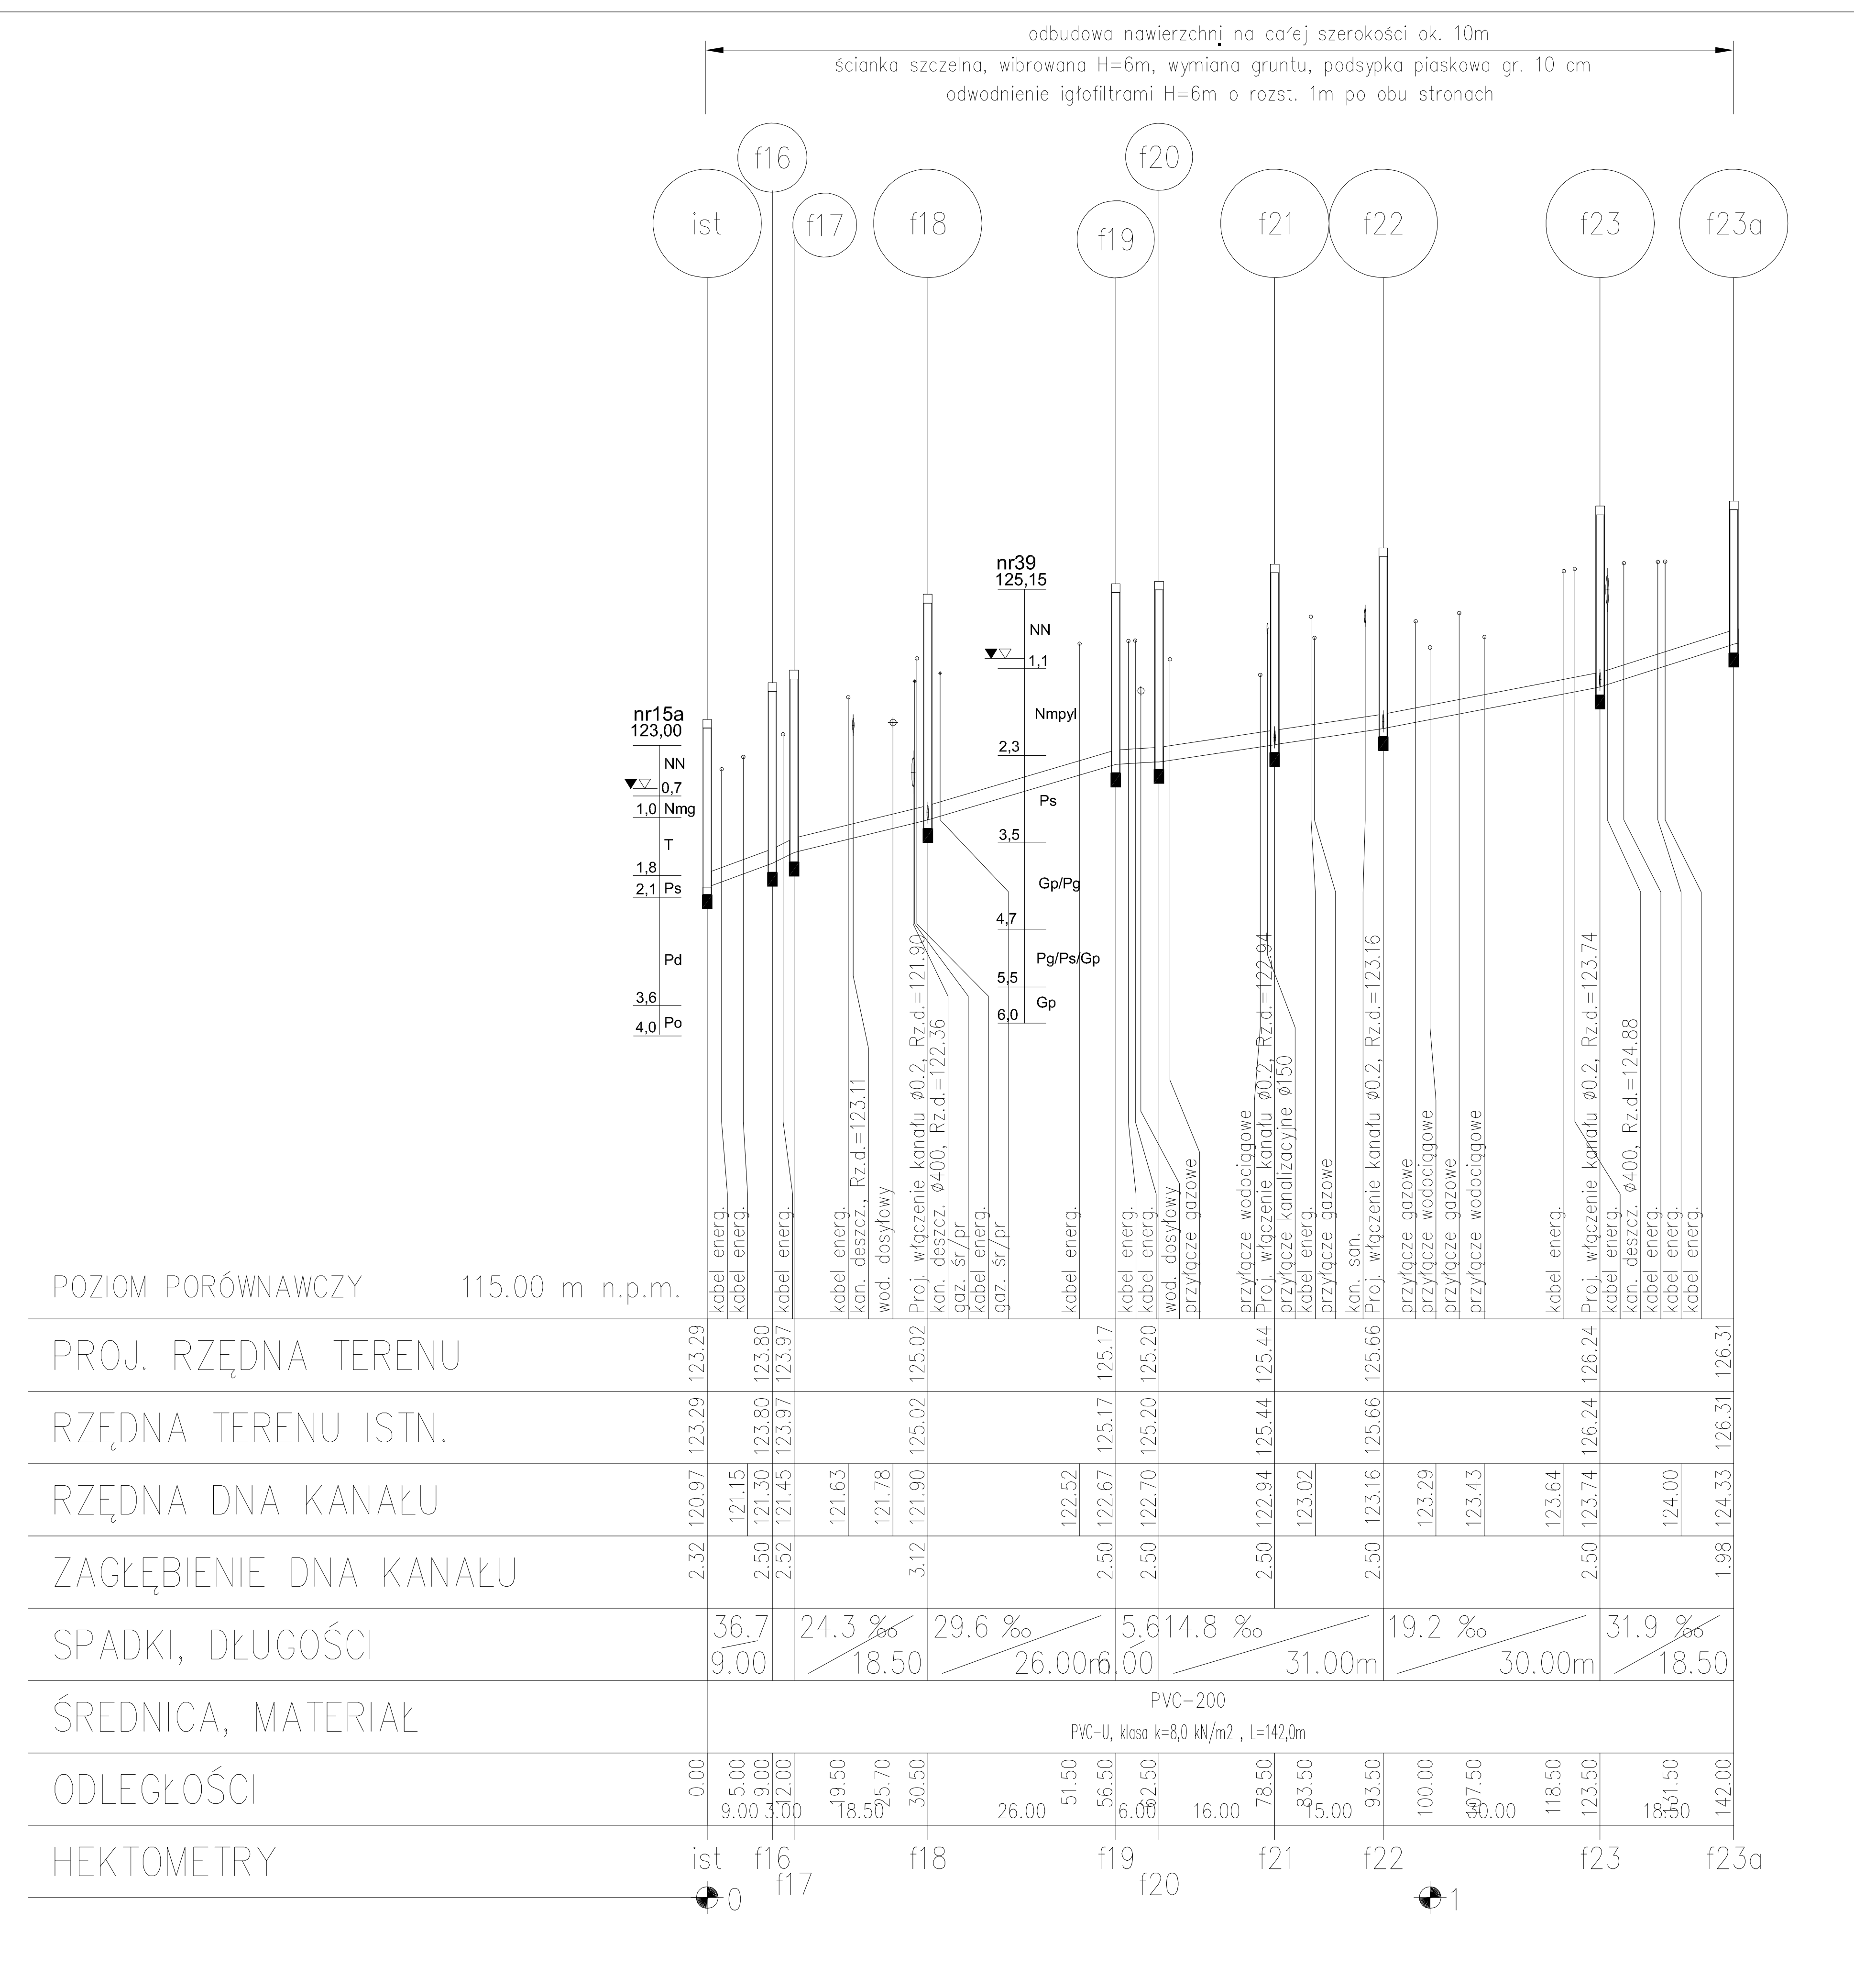

Profil podłużny kanalizacji sanitarnej
skala 1:100/1000

Uwaga: przyłącza kanalizacyjne wykonać z rur :
PVCØ160x4,7mm klasy T=8kN/m2 zakończonych studzienkami Ø315mm

"EKOSAN-PROJEKT" Pracownia Projektowa Inżynierii Wodno-Ściekowej, Leszek Sprawa 85-796 Bydgoszcz ul.Licznerskiego 7			Nr umowy PNS 02/2010
Temat opracowania: Projekt budowlany i wykonawczy Uporządkowanie gospodarki wodno-ściekowej wraz z kanalizacja deszczową na terenie sołectwa Charzykowy gm.Chojnice			Data 20.03.2015.
Treść rysunku: Profil podłużny sieci kanalizacji sanitarnej			Skala 1:100/1000
Projektował	mgr inż. Leszek Sprawa-upr. spec.instal-inż.-woj.bydgoski GP-KZ-7342/128/91 UAN-KZ-7342/325/94		Branża wod-kan.
Sprawdził	mgr inż.Anna Berkowicz-Sprawa-upr. spec.instalacyjna bez ograniczeń Pomorska Okręgowa Izba Inżynierów POM/0055/POOS/12		Nr rys. 8