Profil podłużny modernizowanego kanału melioracyjnego

skala 1 : 100/500

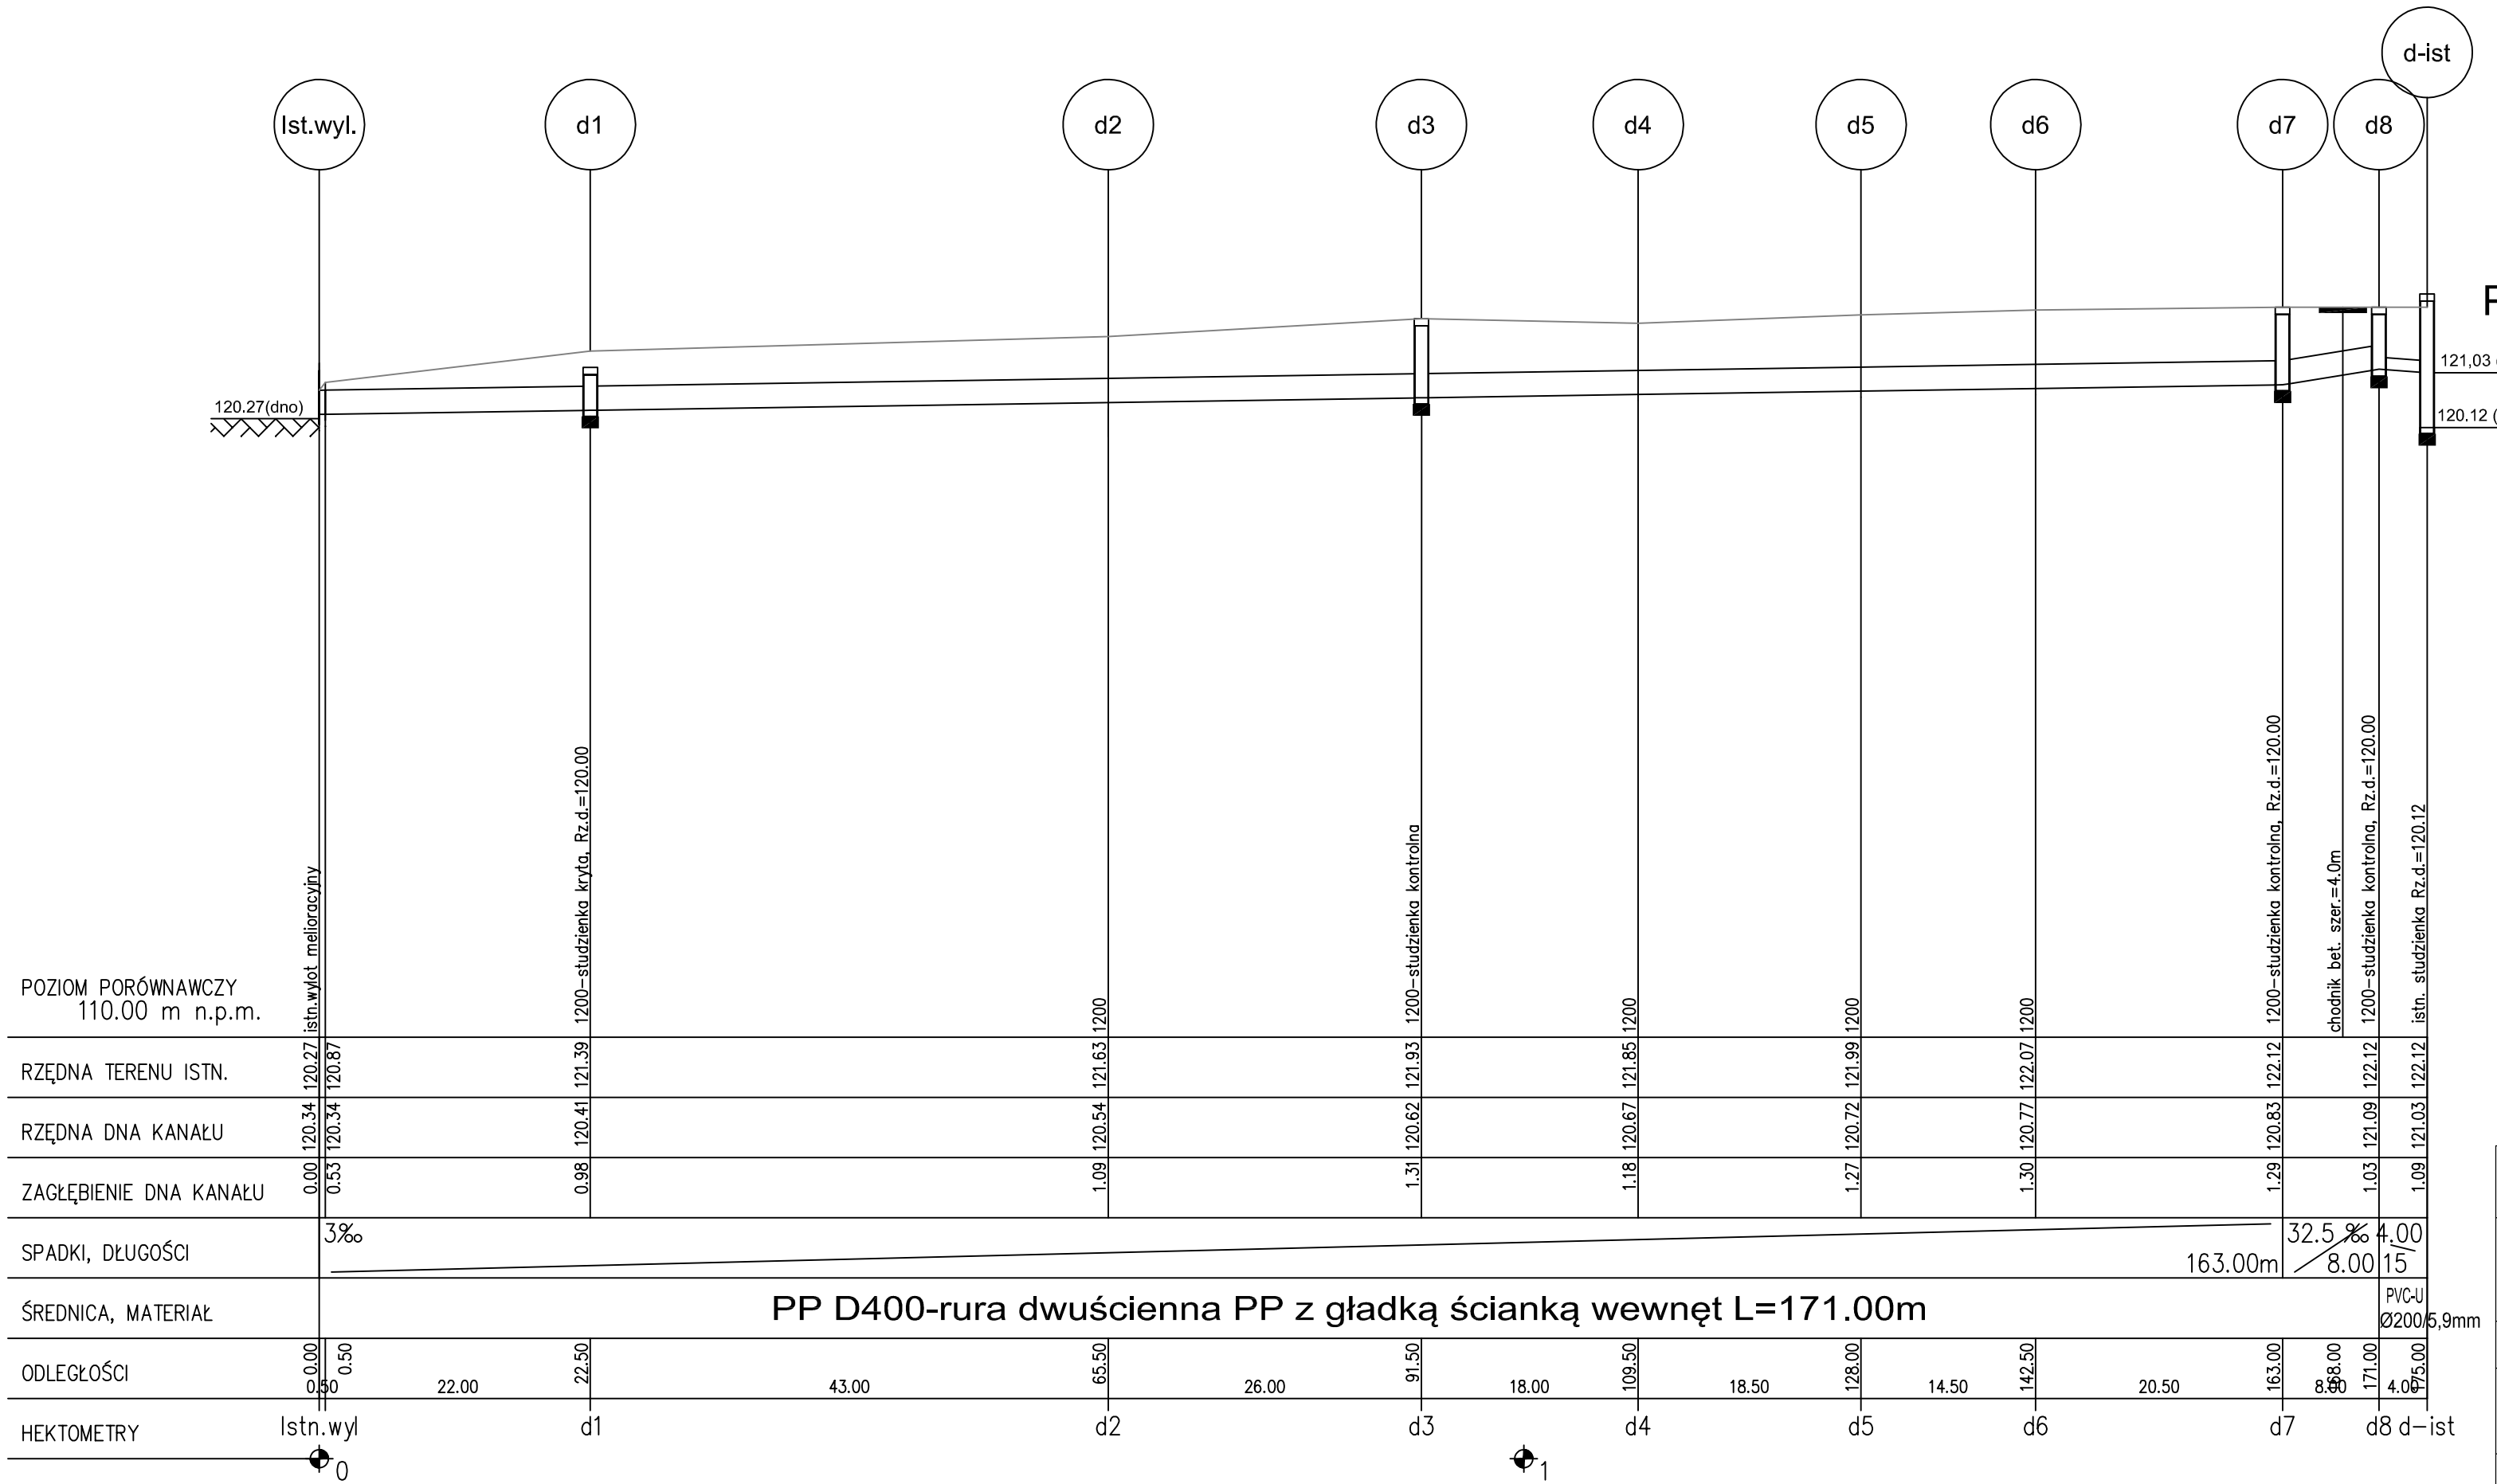

"EKOSAN-PROJEKT" Pracownia Projektowa Inżynierii Wodno-Ściekowej, Leszek Sprawa 85-796 Bydgoszcz ul.Licznerskiego 7		Nr umowy PNS 02/2010
Temat opracowania: Uporządkowanie gospodarki wodno-ściekowej wraz z kanalizacja deszczową na terenie sołectwa Charzykowy gm.Chojnice " Przebudowa kanału melioracyjnego z wykorzystaniem istniejącego wylotu do jeziora w m.Charzykowy "		Data 20.01.2017.
Treść rysunku: Profil kanału		Skala wg rysunku
Projektował	mgr inż. Leszek Sprawa-upr. spec.instal-inż.-woj.bydgoski GP-KZ-7342/128/91 UAN-KZ-7342/325/94	Branża wod-kan.
Sprawdził	mgr inż.Anna Berkowicz-Sprawa-upr. spec.instalacyjna bez ograniczeń Pomorska Okręgowa Izba Inżynierów POM/0055/POOS/12	Nr rys. 2