PRZEKRÓJ B - B 1 : 25

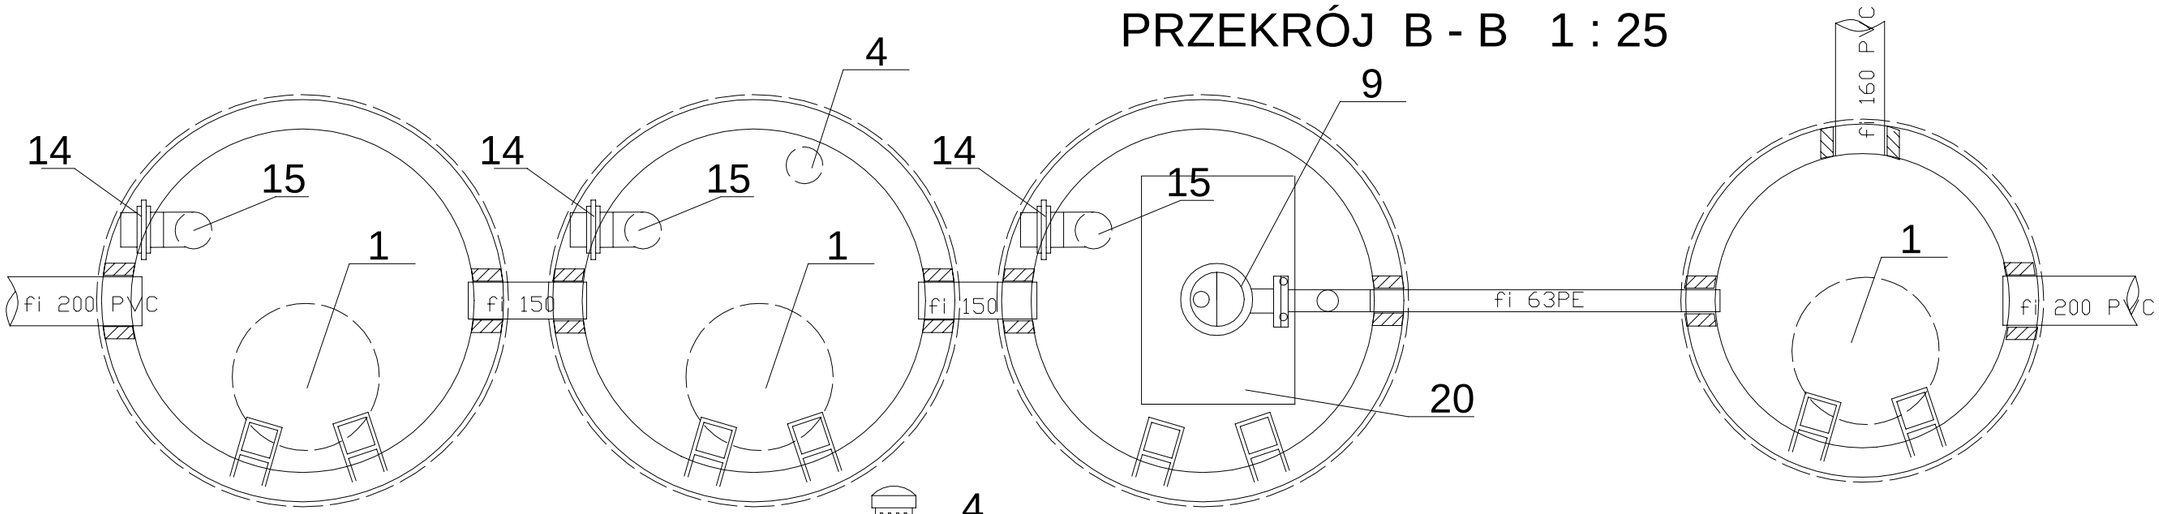

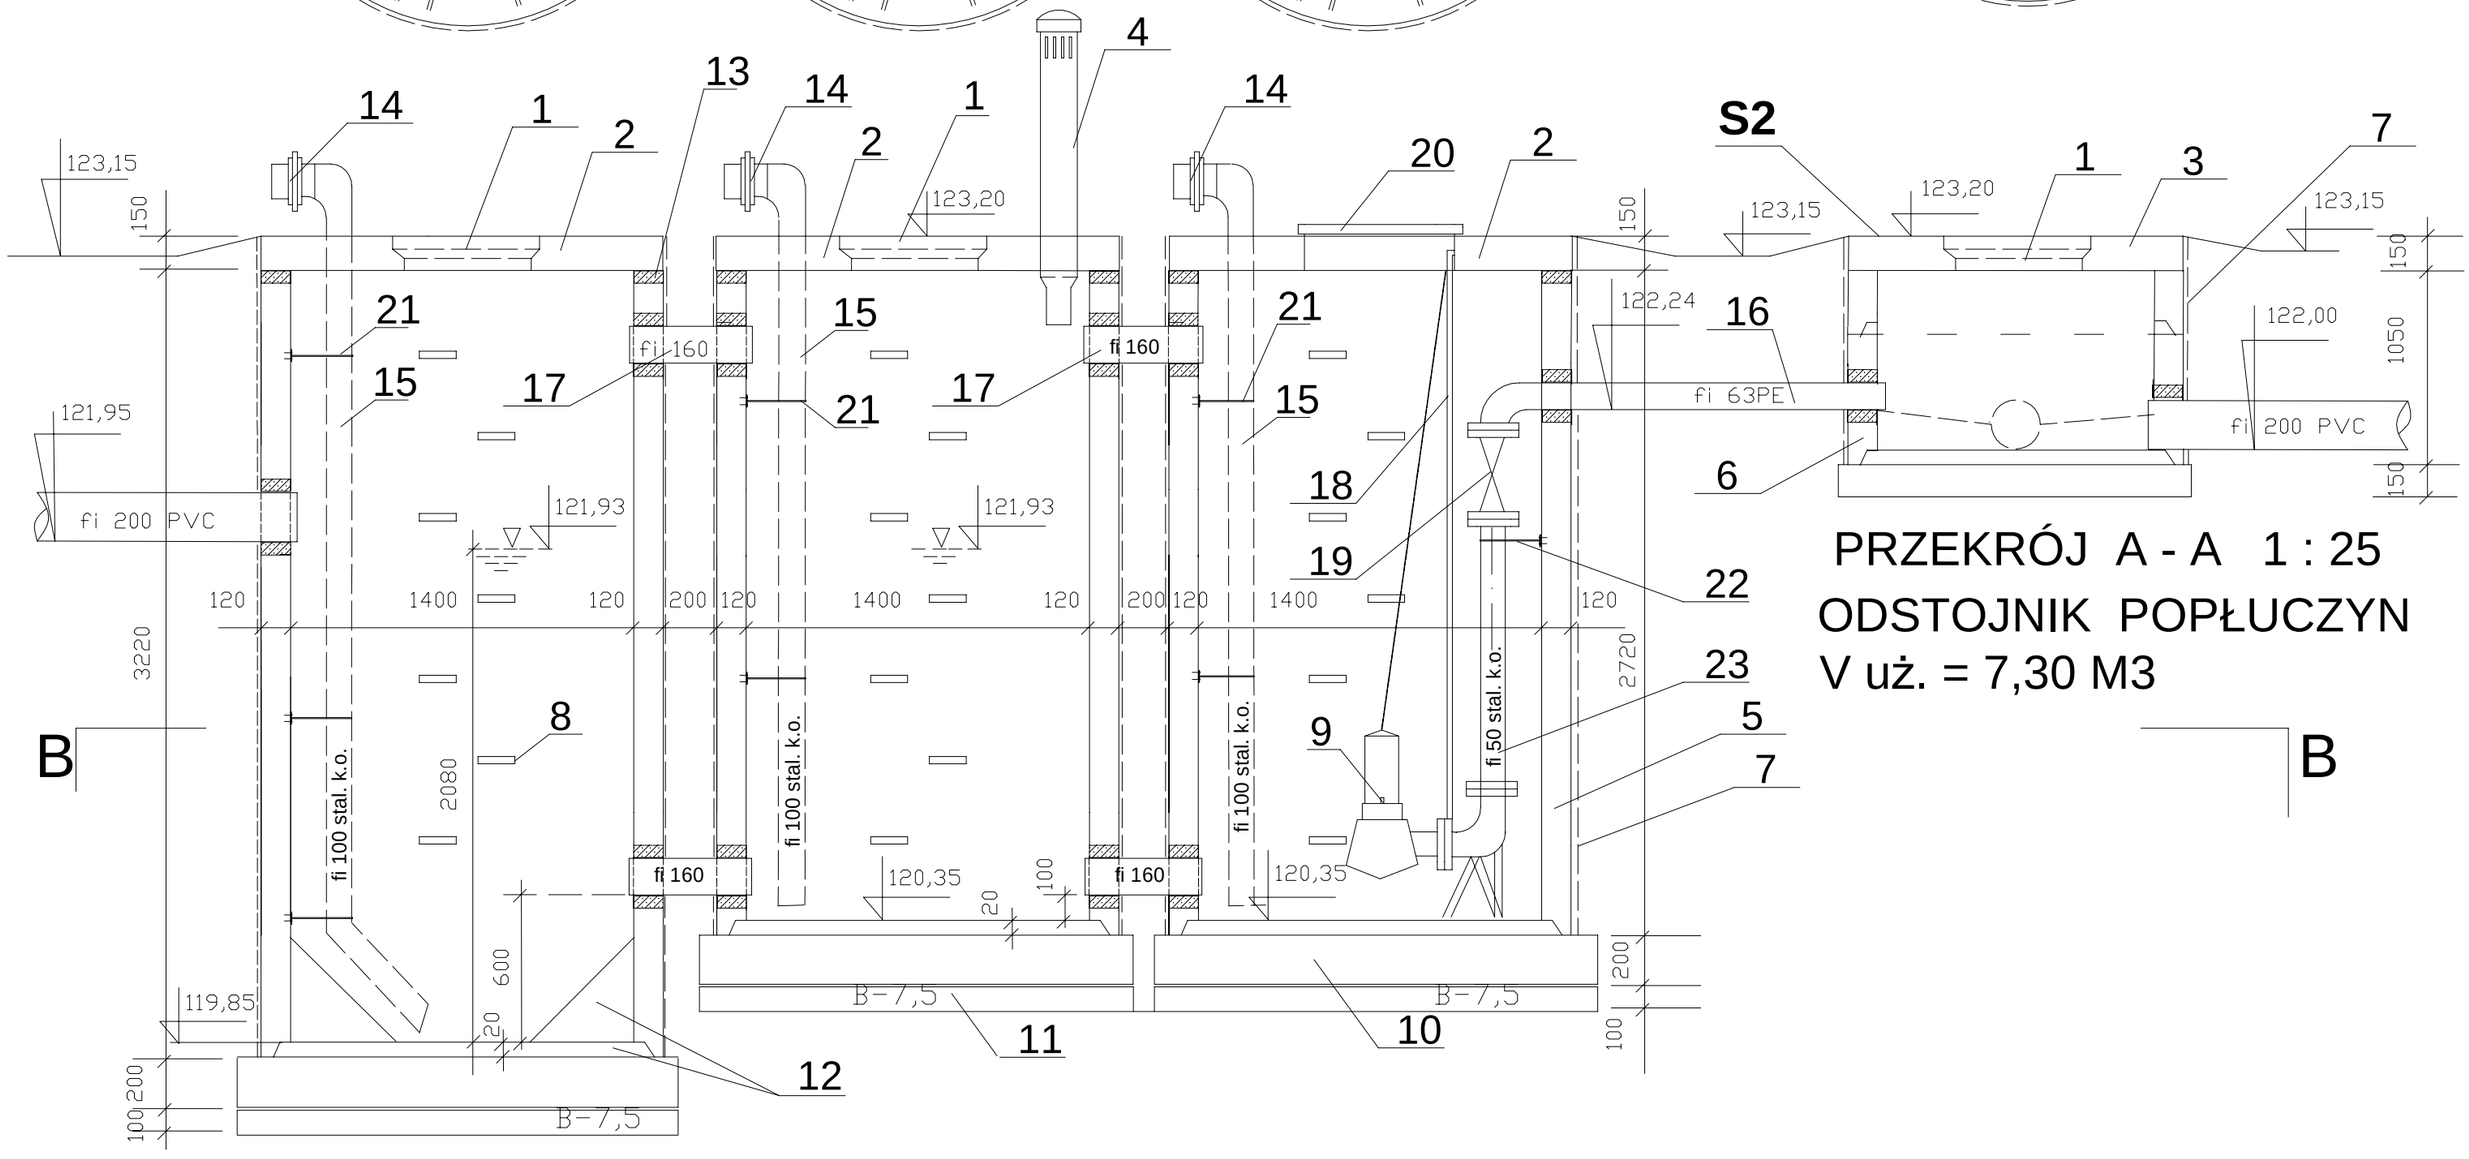

PRZEKRÓJ A - A 1 : 25

ODSTOJNIK POPŁUCZYN

V uż. = 7,30 M3