


RZUT I PRZEKRÓJ STACJI UZDATNIANIA WODY SKALA 1:50

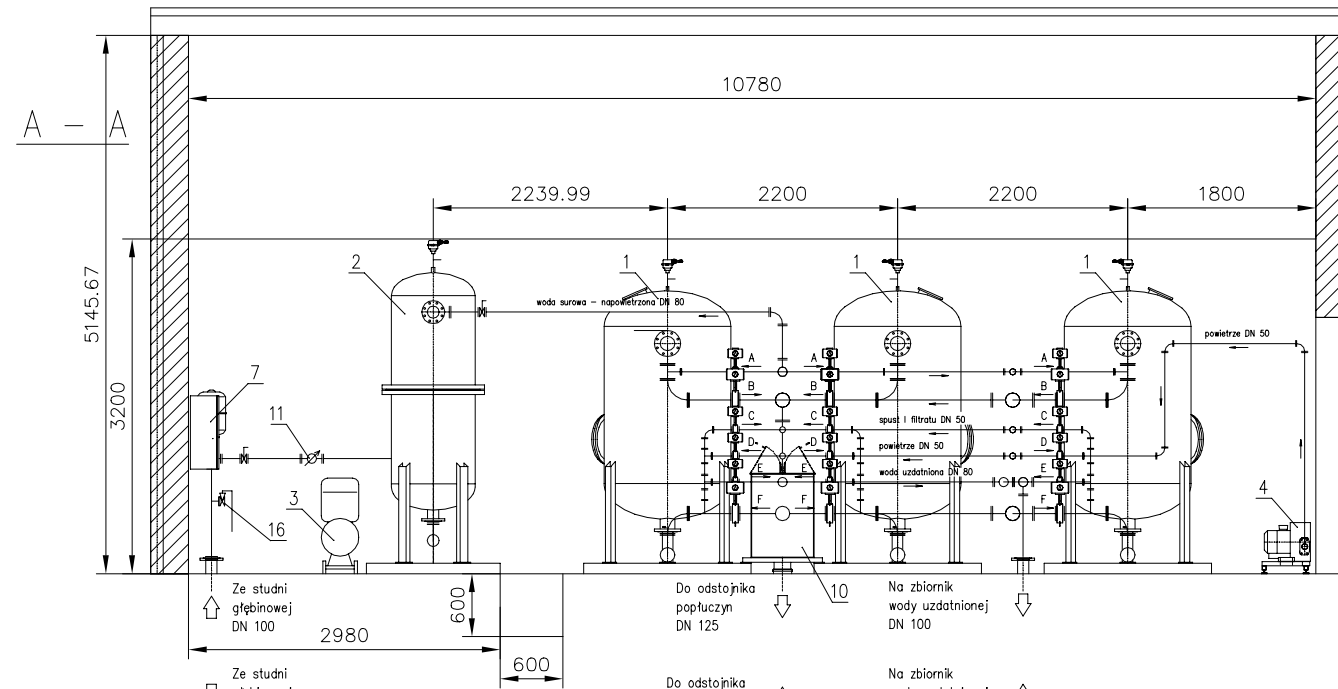

Lp.	Element:
16.	Zawór bezpieczeństwa 25/40 typ Si 6301M
15.	Wentylator dachowy WVPKH-160PV-Konwektor Lipno
14.	Zawór antyskażeniowy typ BA DN 100
13.	Przepływomierz MAGFLO DN 125
12.	Wodomierz DN 100 NKO
11.	Wodomierz DN 80 NKO
10.	Zbiornik kontrolno-pomiarowy
9.	Rozdzielnia energetyczna
8.	Rozdzielnia technologiczna
7.	Rozdzielnia pneumatyczna
6.	Zestaw chloratora DE07
5.	Zestaw hydroforowy ZH-ICL/M 4.18.50/5,5 kW + + LP80-125/133/4,0 kW
4.	Zestaw dmuchawy DIC-74H
3.	Zestaw sprężarki AB6/0,8-380-120
2.	Zestaw aeracji AIC 800
1.	Zestaw filtracyjny FIC/102/5125

Orurowanie i kształtki – stal nierdzewna AISI 304
Kształtki wg norm DIN : 2605, 2615, 2616, 2642(PN10)

- A – woda napowietrzona
- B – spust popłuczyn
- C – spust 1 filtratu
- D – powietrze do płukania filtrów
- E – woda uzdatniona
- F – woda płuczna

