


SCHEMAT TECHNOLOGICZNY STACJI UZDATNIANIA WODY – SWORNEGACIE

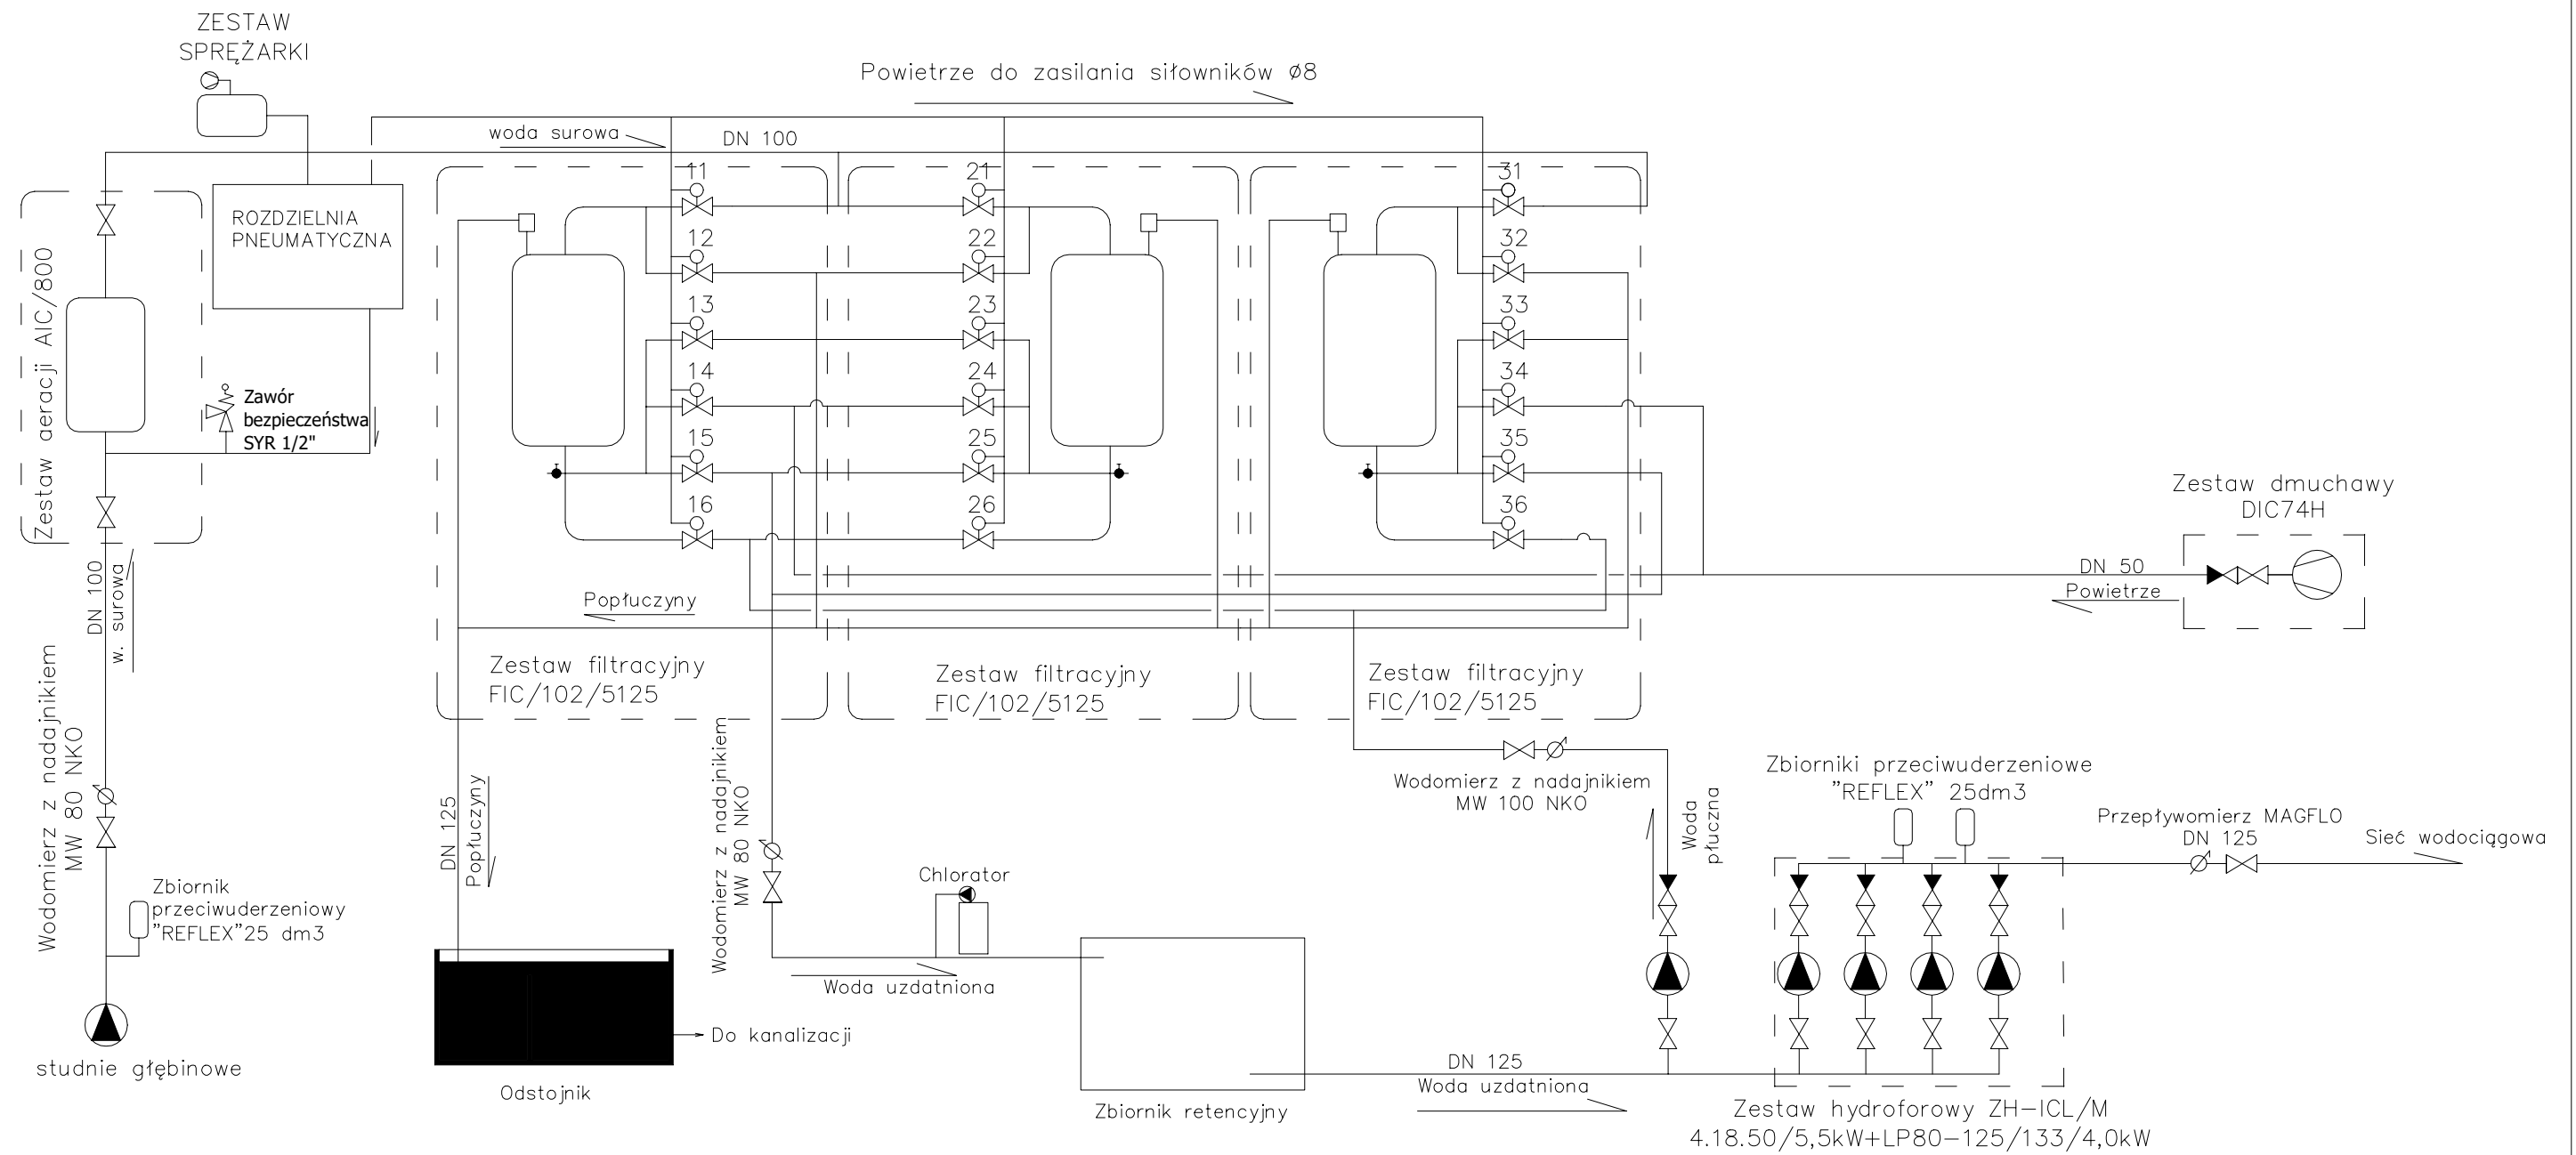

- 11, 21, 31 – ZAWORY Z SIŁOWNIKIEM PNEUMATYCZNYM: WODA SUROWA
- 12, 22, 32 – ZAWORY Z SIŁOWNIKIEM PNEUMATYCZNYM: POPŁUCZNYN
- 13, 23, 33 – ZAWORY Z SIŁOWNIKIEM PNEUMATYCZNYM: SPUST 1 FILTRATU
- 14, 24, 34 – ZAWORY Z SIŁOWNIKIEM PNEUMATYCZNYM: POWIETRZE
- 15, 25, 35 – ZAWORY Z SIŁOWNIKIEM PNEUMATYCZNYM: WODA UZDATNIONA
- 16, 26, 36 – ZAWORY Z SIŁOWNIKIEM PNEUMATYCZNYM: WODA PŁUCZNA