

POMORSKA OKRĘGOWA  
IZBA INŻYNIERÓW BUDOWNICTWA  
80 840 Gdańsk, ul. Świętojańska 43/44  
(1) Tel. 58-324-89-77  
Fax 58-301-44-98

Gdańsk, 25 czerwca 2012 r.

syg. akt 49/POM/OKK/12

## DECYZJA

Na podstawie art. 24 ust.1 pkt 2 ustawy z dnia 15 grudnia 2000 r. o samorządach zawodowych architektów, inżynierów budownictwa oraz urbanistów /Dz.U. z 2001 r. Nr 5 poz. 42, ze zm./, art. 12 ust. 3, art.13 ust.1 pkt 1 i 2, art. 14 ust. 1 pkt 4 ustawy z dnia 07 lipca 1994 r. Prawo budowlane /tekst jednolity Dz. U. z 2010 r. Nr 243, poz. 1623 ze zm./, § 6 pkt 1 i 2, § 11 ust.1 pkt 1, § 15, § 23 ust. 1 rozporządzenia Ministra Transportu i Budownictwa z dnia 28 kwietnia 2006 r. w sprawie samodzielnych funkcji technicznych w budownictwie /Dz. U. z 2006 r. Nr 83 poz. 578, ze zm./ oraz art. 104 Kodeksu postępowania administracyjnego /t.j. Dz.U. z 2000 r. Nr 98, poz.1071 ze zm./

**Okręgowa Komisja Kwalifikacyjna  
Pomorskiej Okręgowej Izby Inżynierów Budownictwa**  
stwierdza, że:

**Pan ZBIGNIEW ŁOJEWSKI**  
magister inżynier  
urodzony dnia 08.06.1960 r. w Grajewie

uzyskał  
**UPRAWNIENIA BUDOWLANE**

**numer ewidencyjny: POM/0045/PWOS/12**

**do projektowania i kierowania robotami budowlanymi bez ograniczeń  
w specjalności instalacyjnej w zakresie sieci, instalacji i urządzeń ciepłych,  
wentylacyjnych, gazowych, wodociągowych i kanalizacyjnych**

## UZASADNIENIE

W związku z uwzględnieniem w całości żądania strony, na podstawie art. 107 § 4 K.p.a. odstępuje się od uzasadnienia decyzji. Szczegółowy zakres prac projektowych i robót budowlanych objętych uprawnieniami budowlanymi został określony na drugiej stronie decyzji i stanowi jej integralną część.

Stwierdzam zgodność  
kserokopii z oryginałem

**"INWEST-SAN"**  
INŻYNIERIA SANITARNA Zbigniew Łojewski  
89-606 Charzykowy ul. Jasn. 3  
kom. 605-159-679  
NIP 543-121-90-61 REGON 7706 18

**Pan Zbigniew Łojewski w ramach posiadanej specjalności upoważniony jest do:**

**I.** Na podstawie art. 12 ust.1 pkt 1 i 2, art. 13 ust. 3 i 4 ustawy Prawo budowlane, w specjalności instalacyjnej w zakresie sieci, instalacji i urządzeń cieplnych, wentylacyjnych, gazowych, wodociągowych i kanalizacyjnych, bez ograniczeń do:

- a) projektowania, sprawdzania projektów architektoniczno-budowlanych i sprawowania nadzoru autorskiego,
- b) kierowania budową lub innymi robotami budowlanymi,
- c) kierowania wytwarzaniem konstrukcyjnych elementów budowlanych oraz nadzoru i kontroli technicznej wytwarzania tych elementów,
- d) wykonywania nadzoru inwestorskiego,
- e) sprawowania kontroli technicznej utrzymania obiektów budowlanych.

**II** Na podstawie § 15 i § 23 ust. 1 rozporządzenia Ministra Transportu i Budownictwa z dnia 28 kwietnia 2006 r. w sprawie samodzielnych funkcji technicznych w budownictwie /Dz. U. z 2006 r. Nr 83 poz. 578, ze zm./, uprawnienia niniejsze uprawniają do:

- 1) do sporządzania projektu zagospodarowania działki lub terenu, z zakresie specjalności niniejszych uprawnień
- 2) projektowania obiektu budowlanego i kierowania robotami budowlanymi związanymi z obiektem budowlanym, takim jak: sieci i instalacje ciepłe, wentylacyjne, gazowe, wodociągowe i kanalizacyjne, z doбором właściwych urządzeń w projekcie budowlanym oraz ich instalowaniem w procesie budowy lub remontu.

#### Pouczenie

Od niniejszej decyzji służy odwołanie do Krajowej Komisji Kwalifikacyjnej Polskiej Izby Inżynierów Budownictwa w Warszawie, za pośrednictwem Okręgowej Komisji Kwalifikacyjnej Pomorskiej Okręgowej Izby Inżynierów Budownictwa w terminie 14 dni od daty jej doręczenia.

**Skład orzekający Okręgowej Komisji Kwalifikacyjnej:**



**PRZEWODNICZĄCY**  
Okręgowej Komisji Kwalifikacyjnej

*[Signature]*  
dr inż. Leszek Niedostatkiwicz

**WICEPRZEWODNICZĄCY**  
Okręgowej Komisji Kwalifikacyjnej

*[Signature]*  
mgr inż. Zbigniew Drewnowski


**CZŁONEK**  
Okręgowej Komisji Kwalifikacyjnej

*[Signature]*  
dr inż. Marek Wesolowski

Stwierdzam zgodność  
kserokopii z oryginałem

Otrzymują:  
1. Pan Zbigniew Łojewski  
77-300 Człuchów, Sieroczyn 36 d  
2. Okręgowa Rada Izby  
3. Główny Inspektor Nadzoru Budowlanego  
4.aa

**"INWEST-SAN"**  
INŻYNIERIA SANITARNA Zbigniew Łojewski  
89-606 Charzykowy, ul. Jankowa 3  
kom. 605 859-879  
NIP 843-121-90-61 REGON 17705 118

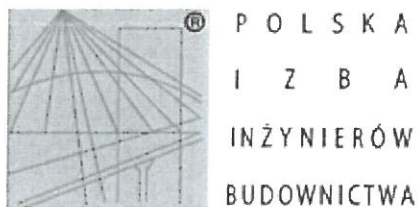

## Zaświadczenie

o numerze weryfikacyjnym:

POM-9QG-D6W-C9F \*

Pan Zbigniew Łojewski o numerze ewidencyjnym POM/IS/2851/01  
adres zamieszkania ul. Jasna 8, 89-606 Charzykowy  
jest członkiem Pomorskiej Okręgowej Izby Inżynierów Budownictwa i posiada wymagane  
ubezpieczenie od odpowiedzialności cywilnej.

Niniejsze zaświadczenie jest ważne od 2019-01-01 do 2019-12-31.

Zaświadczenie zostało wygenerowane elektronicznie i opatrzone bezpiecznym podpisem elektronicznym  
weryfikowanym przy pomocy ważnego kwalifikowanego certyfikatu w dniu 2018-12-11 roku przez:

Franciszek Rogowicz, Przewodniczący Rady Pomorskiej Okręgowej Izby Inżynierów Budownictwa.

(Zgodnie art. 5 ust 2 ustawy z dnia 18 września 2001 r. o podpisie elektronicznym (Dz. U. 2001 Nr 130 poz. 1450) dane w postaci  
elektronicznej opatrzone bezpiecznym podpisem elektronicznym weryfikowanym przy pomocy ważnego kwalifikowanego certyfikatu są  
równoważne pod względem skutków prawnych dokumentom opatrzonym podpisami własnoręcznymi.)

Stwierdzam zgodność  
kserokopii z oryginałem

**"INWEST-SAN"**  
INŻYNIERIA SANITARNA Zbigniew Łojewski  
89-606 Charzykowy, ul. Jasna 8  
kom. 605 259-879  
NIP 843-121-90-67 REGON 1705 1.8

\* Weryfikację poprawności danych w niniejszym zaświadczeniu można sprawdzić za pomocą numeru weryfikacyjnego zaświadczenia na  
stronie Polskiej Izby Inżynierów Budownictwa [www.piib.org.pl](http://www.piib.org.pl) lub kontaktując się z biurem właściwej Okręgowej Izby Inżynierów  
Budownictwa.



KUJAWSKO  
POMORSKA  
OKRĘGOWA  
I Z B A  
INŻYNIERÓW  
BUDOWNICTWA  
OKRĘGOWA KOMISJA KWALIFIKACYJNA

Sygn. akt. KUPOIIB/KK-0054-0012/17  
KUPOIIB/KK-0055-0050/17

## DECYZJA

Na podstawie art. 24 ust. 1 pkt 2 ustawy z dnia 15 grudnia 2000 r. o samorządach zawodowych architektów oraz inżynierów budownictwa (Dz. U. z 2016 r., poz. 1725, z późn. zm.), art. 12 ust. 1 pkt 1 i 2, ust. 2, ust. 3 i ust. 4c pkt 3, art. 13 ust. 1, ust. 2, ust. 3 i ust. 4, art. 14 ust. 1 pkt 4 lit. b) i ust. 3 pkt 5 ustawy z dnia 7 lipca 1994 r. - Prawo budowlane (Dz. U. z 2017 r., poz. 1332, z późn. zm.) oraz § 10 i § 14 ust. 3 rozporządzenia Ministra Infrastruktury i Rozwoju z dnia 11 września 2014 r. w sprawie samodzielnych funkcji technicznych w budownictwie (Dz. U. z 2014 r. poz. 1278), po ustaleniu, że zostały spełnione warunki w zakresie przygotowania zawodowego oraz po złożeniu egzaminu na uprawnienia budowlane z wynikiem pozytywnym,

**Pan Łukasz Michał Janicki**  
magister inżynier o kierunku inżynieria środowiska  
ur. dnia 25 lipca 1979 r. w Tucholi

otrzymuje

### UPRAWNIENIA BUDOWLANE

numer ewidencyjny KUP/0202/PWBS/17

do projektowania i kierowania robotami budowlanymi bez ograniczeń w specjalności instalacyjnej w zakresie sieci, instalacji i urządzeń cieplnych, wentylacyjnych, gazowych, wodociągowych i kanalizacyjnych

### UZASADNIENIE

W związku z uwzględnieniem w całości żądania strony, na podstawie art. 107 § 4 Kodeksu postępowania administracyjnego (Dz. U. z 2017 r., poz. 1257) odstępuje się od uzasadnienia decyzji. Zakres nadanych uprawnień budowlanych wskazano na odwołanie decyzji.

Pouczenie


Od niniejszej decyzji służy odwołanie do Krajowej Komisji Kwalifikacyjnej Polskiej Izby Inżynierów Budownictwa w Warszawie, za pośrednictwem Kujawsko-Pomorskiej Okręgowej Izby Inżynierów Budownictwa w Bydgoszczy w terminie 14 dni od daty jej doręczenia

Zgodnie z treścią art. 127a ustawy Kodeks postępowania administracyjnego (Dz. U. z 2017 r., poz. 1257 t.j.): § 1. W trakcie biegu terminu do wniesienia odwołania strona może zrzec się prawa do wniesienia odwołania wobec organu administracji publicznej, który wydał decyzję.


§ 2. Z dniem doręczenia organowi administracji publicznej oświadczenia o zrzeczeniu się prawa do wniesienia odwołania przez ostatnią ze stron postępowania, decyzja staje się ostateczna i prawomocna. W przypadku złożenia przez stronę oświadczenia o zrzeczeniu się prawa do odwołania od decyzji (określonego w § 2) stronie nie przysługuje prawo do odwołania się ani skargi do sądu administracyjnego.

Otrzymują:  
1. Pan Łukasz Michał Janicki  
ul. Tuchońska 41  
89-530 Sliwice  
2. Okręgowa Rada Izby  
3. Główny Inspektor  
Nadzoru Budowlanego  
4. a/a

Skład Orzekający  
Okręgowej Komisji Kwalifikacyjnej

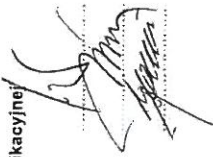

mgr inż. Jacek Kolodziej  
inż. Wojciech Kłatecki  
inż. Paweł Gonczarzewicz

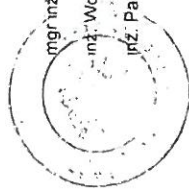

### Szczegółowy zakres uprawnień budowlanych

Na podstawie art. 12 ust. 1 pkt 1 i 2 i art. 13 ust. 3 i 4 ustawy Prawo budowlane w związku z § 10 rozporządzenia Ministra Infrastruktury i Rozwoju z dnia 11 września 2014 r. w sprawie samodzielnych funkcji technicznych w budownictwie, Pan Łukasz Michał Janicki jest upoważniony w specjalności instalacyjnej w zakresie sieci, instalacji i urządzeń cieplnych, wentylacyjnych, gazowych, wodociągowych i kanalizacyjnych do

- projektowania, sprawdzania projektów architektoniczno - budowlanych i sprawowania nadzoru autorskiego, - sporządzania projektu zagospodarowania działki lub terenu, w zakresie specjalności objętej niniejszymi uprawnieniami,
- kierowania budową lub innymi robotami budowlanymi,
- kierowania wytworzeniem konstrukcyjnych elementów budowlanych oraz nadzoru i kontroli technicznej wytworzonych elementów,
- wykonywania nadzoru inwestorskiego,
- sprawowania kontroli technicznej utrzymania obiektów budowlanych,
- bez ograniczeń.

Zgodnie z § 14 ust. 3 rozporządzenia Ministra Infrastruktury i Rozwoju z dnia 11 września 2014 r. w sprawie samodzielnych funkcji technicznych w budownictwie (Dz. U. z 2014 r. poz. 1278), niniejsze uprawnienia budowlane uprawniają do projektowania obiektu budowlanego i kierowania robotami budowlanymi, związanymi z obiektem budowlanym, takim jak: sieci i instalacje cieplne, wentylacyjne, gazowe, wodociągowe i kanalizacyjne

Skład Orzekający  
Okręgowej Komisji Kwalifikacyjnej

mgr inż. Jacek Kolodziej

inż. Wojciech Kłatecki

inż. Paweł Gonczarzewicz

Stwierdzam zgodność  
kserokopii z oryginałem

"INWEST-SAN"

INŻYNIERIA SANITARYJNA Zbigniew Łopaciński

89-606 Chęcaż koway ul. Jaka 3

kom. 606-359-879

NIP 843-121-90-61 REGON 7703 18



P O L S K A  
I Z B A  
I N Ż Y N I E R Ó W  
B U D O W N I C T W A

Bydgoszcz 2019-02-04  
(miejsowość, data)

## Zaświadczenie

Pan/Pani **JANICKI ŁUKASZ**

miejsce zamieszkania

**89-530 ŚLIWICE**

**UL. TUCHOLSKA 41**

jest członkiem Kujawsko-Pomorskiej

Okręgowej Izby Inżynierów Budownictwa

o numerze ewidencyjnym

**KUP/IS/0028/18**

i posiada wymagane ubezpieczenia od odpowiedzialności  
cywilnej.

Niniejsze zaświadczenie jest ważne od dnia

2019-03-01

do dnia

2020-02-29

KUJAWSKO POMORSKA OKRĘGOWA  
IZBA INŻYNIERÓW BUDOWNICTWA  
w BYDGOSZCZY  
80-030 BYDGOSZCZ, ul. K. Gotowskiego 6  
tel. 52 366 70 50 • e-mail: kup@piib.org.pl

PRZEWODNICZĄCY  
Okręgowej Izby  
mgr inż. **Renata Staszak**  
(pieczęć i podpis przewodniczącego)

Stwierdzam zgodność  
kserokopii z oryginałem

**"INWEST-SAN"**  
INŻYNIERIA SANITARNA Zbigniew Szymonowski  
89-606 Charzykowy, ul. J. Piłsudskiego 3  
kom. 605-359-879  
NIP 843-121-90-61 REGON 770500000

Starostwo Powiatowe w Chojnicach  
Wydział Geodezji  
ul. Człuchowska 38, 89-600 Chojnice

Chojnice, dn. 31.12.2019 r.

Znak sprawy: GE.6630.404.2019

**ODPIS**  
**PROTOKOŁU Z NARADY KOORDYNACYJNEJ**  
**przeprowadzonej w dniach od 19.12.2019 r. do 31.12.2019 r. w sprawie usytuowania**  
**projektowanej sieci uzbrojenia terenu**

Na podstawie art. 28b, 28c, 28d i 28e ustawy z dnia 17 maja 1989 r. Prawo geodezyjne i kartograficzne (Dz. U. z 2017 r. poz. 2101 z późn. zm.)

Przedmiot narady:	Sieć: wodociągowa i kanalizacji sanitarnej w miejscowości Chojniczki w ulicach: .Charzykowska, Urocza. Działki nr: 161/4, 177/4, 177/6, 177/8, 191/1, 161/1, 188/1, 189, 186, 191/2, 161/2, 193/3, 188/32, 188/33, 142/6, 161/6.
Lokalizacja:	Chojniczki, dz.: 161/4, 177/4, 177/6, 177/8, 191/1, 161/1, 188/1, 189, 186, 191/2, 161/2, 193/3, 188/32, 188/33, 142/6, 161/6 ul. Charzykowska, Urocza
Wnioskodawca:	"INWEST-SAN" INŻYNIERIA SANITARNA ZBIGNIEW ŁOJEWSKI ul. Jasna 8, 89-606 Charzykowy
Przewodniczący:	Andrzej Kaptur
Miejsce narady:	Chojnice
Sposób przeprowadzenia narady:	częściowo stacjonarny, częściowo elektroniczny
Data wpływu:	16.12.2019 r.

**PODSUMOWNIE NARADY**

Projekt przedłożony na naradę koordynacyjną został uzgodniony pozytywnie z uwagami przez jej uczestników.  
W wyniku narady koordynacyjnej projekt został wniesiony do bazy GESUT powiatu.

**Stanowisko Przewodniczącego:**

Na wniosek ENEA Operator Sp. z o.o. naradę przedłużono do 31.12.2019r.

**Lista uczestników narady koordynacyjnej wraz z uwagami**

Lp.	Nazwa instytucji Sposób uczestnictwa	Stanowisko Uwagi	Imię i nazwisko uczestnika
1	ENEA Operator Sp. z o.o. Rejon Dystrybucji w Chojnicach	Zastosować się do uzgodnienia nr 622/2019 z dn. 31.12.2019r.	Tomasz Zieliński
2	Orange Polska S. A.	Nie stawił się (nie wniósł uwag).	
3	Polska Spółka Gazownictwa sp. z o.o., Oddział Zakład Gazowniczy w Gdańsku, Gazownia w Chojnicach	Uzgodniono drogą elektroniczną – uwagi w załączniku.	Gabriela Karpińska
4	Miejskie Wodociągi Sp. z o.o. w Chojnicach	Stwierdzam zgodność kserokopii z oryginałem	Jakub Rach
5	Miejski Zakład Energetyki Ciepłej w Chojnicach Sp. z o.o. Spółka komandytowa	Bez uwag.	Maciej Szyłman

**"INWEST-SAN"**  
INŻYNIERIA SANITARNA Zbigniew Łojewski  
89-606 Charzykowy, ul. Jasna 8  
kom. 605-359 579  
NIP 543-121-90-61 REGON 77060018



6	PETRUS Sp. z o.o. w Chojnicach	Bez uwag.	Józef Słomiński
7	UM Chojnice Wydz. Gospodarki Komunalnej i Ochrony Środowiska	Bez uwag.	Tadeusz Rudnik
8	Zakład Usług Komunalnych Sp. z o.o. w Czersku		Paweł Kempinski
9	ENEA Oświetlenie Sp. z o.o. RO Bydgoszcz	Nie stawił się (nie wniósł uwag).	Jakub Jaroch
10	Gminny Zakład Gospodarki Komunalnej Sp. z o.o. w Chojnicach	Nie stawił się (nie wniósł uwag).	
11	NETIA S.A.	Uzgodniono drogą elektroniczną – bez uwag.	Krzysztof Osiecki

Przewodniczący Rady Koordynacyjnej

Z up. Starosty


*Andrzej Kaptur*  
Przewodniczący  
Rady Koordynacyjnej

Podpis przewodniczącego rady

Stwierdzam zgodność  
kserokopii z oryginałem

**"INWEST-SAN"**

INŻYNIERIA SANITARNA Zbigniew Łojewski  
89-606 Charzykowy, ul. Jasińska 8  
kom. 605-359-879  
NIP 843-121-90-61 REGON 77018

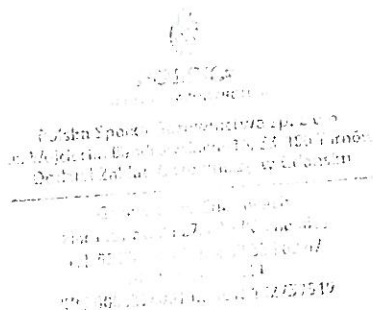

## Załącznik do protokołu ZUD

Nr: **GE.6630.404.2029 z dnia 19.12.2019**

dot. budowy sieci wodociągowej i kanalizacji sanitarnej w m. Chojniczki w ul. Charzykowskiej, Uroczej dz. 161/4,177/4,177/6,177/8,191/1,161/1,188/1,189,186,191/1,161/1,188/1,189,186,191/2,161/2,193/3, 188/32,188/33,142/6,161/6.

1. *Rozpoczęcie robót należy zgłosić pisemnie, w siedzibie, właściwego dla terenu inwestycji, PSG sp z o.o Oddział w Gdańsku (Gazownia w Chojnicach, ul. Pl. Piastowski 27), na min. 7 dni przed ich rozpoczęciem. { tel. 052 334 68 60}.*
2. *W przypadku natrafienia na niezainwentaryzowaną sieć gazową lub uszkodzenia istniejącej sieci gazowej, należy wstrzymać prace i niezwłocznie powiadomić Pogotowie Gazowe tel.nr 992 lub Gazownię w Chojnicach.  
W pobliżu istniejącej sieci gazowej roboty ziemne należy wykonywać ręcznie, nie składować mas ziemi i materiałów, nie pracować ciężkim sprzętem .*
3. *W trakcie prowadzenia robót związanych z ww. zadaniem, sieć gazową wraz z wszystkimi jej elementami zabezpieczyć przed uszkodzeniami oraz osiadaniem gruntu, stanowiącego jej podbudowę i osłonę.  
**Miejsce skrzyżowania projektowanej sieci kanalizacji sanitarnej z gazociągami dn 180 PE w ul. Charzykowskiej występującym w dokumentacji projektowej odkryć ręcznie i przed zakryciem zgłosić do odbioru w Gazowni Chojnice.  
Bezwzględnie zachować min .odl. 0,2 m w miejscu skrzyżowania.***
4. *Wszelkie uszkodzenia sieci gazowej zostaną usunięte na koszt Inwestora i Wykonawcy.*
5. *Należy zachować przykrycie gazociągu 0,8 m -1,2m.*
6. *Należy zachować wszystkie wymagane odległości od istniejącej/projektowanej sieci gazowej zgodnie z „Rozporządzeniem Ministra Gospodarki z dnia 26 kwietnia 2013 r. w sprawie warunków technicznych, jakim powinny odpowiadać sieci gazowe i ich usytuowanie Dz.U. z 2013 poz. 640”.*
7. *Wszelkie kolizje z siecią gazową należy rozwiązać w ramach nadzoru autorskiego lub inwestorskiego w oparciu o obowiązujące normy/przepisy i przed ich zasypaniem zgłosić do sprawdzenia i odbioru technicznego u operatora sieci gazowej.*


KIEROWNIK  
Gazownia w Chojnicach

Wojtek Opatka

Stwierdzam zgodność  
kserokopii z oryginałem

**"INWEST-SAN"**  
 INŻYNIERIA SANITARNA Zbigniew Łojewski  
 89-606 Charzykowy, ul. Jasińska 8  
 kom. 605-359-879  
 NIP 843-121-90-61 REGON 141705199



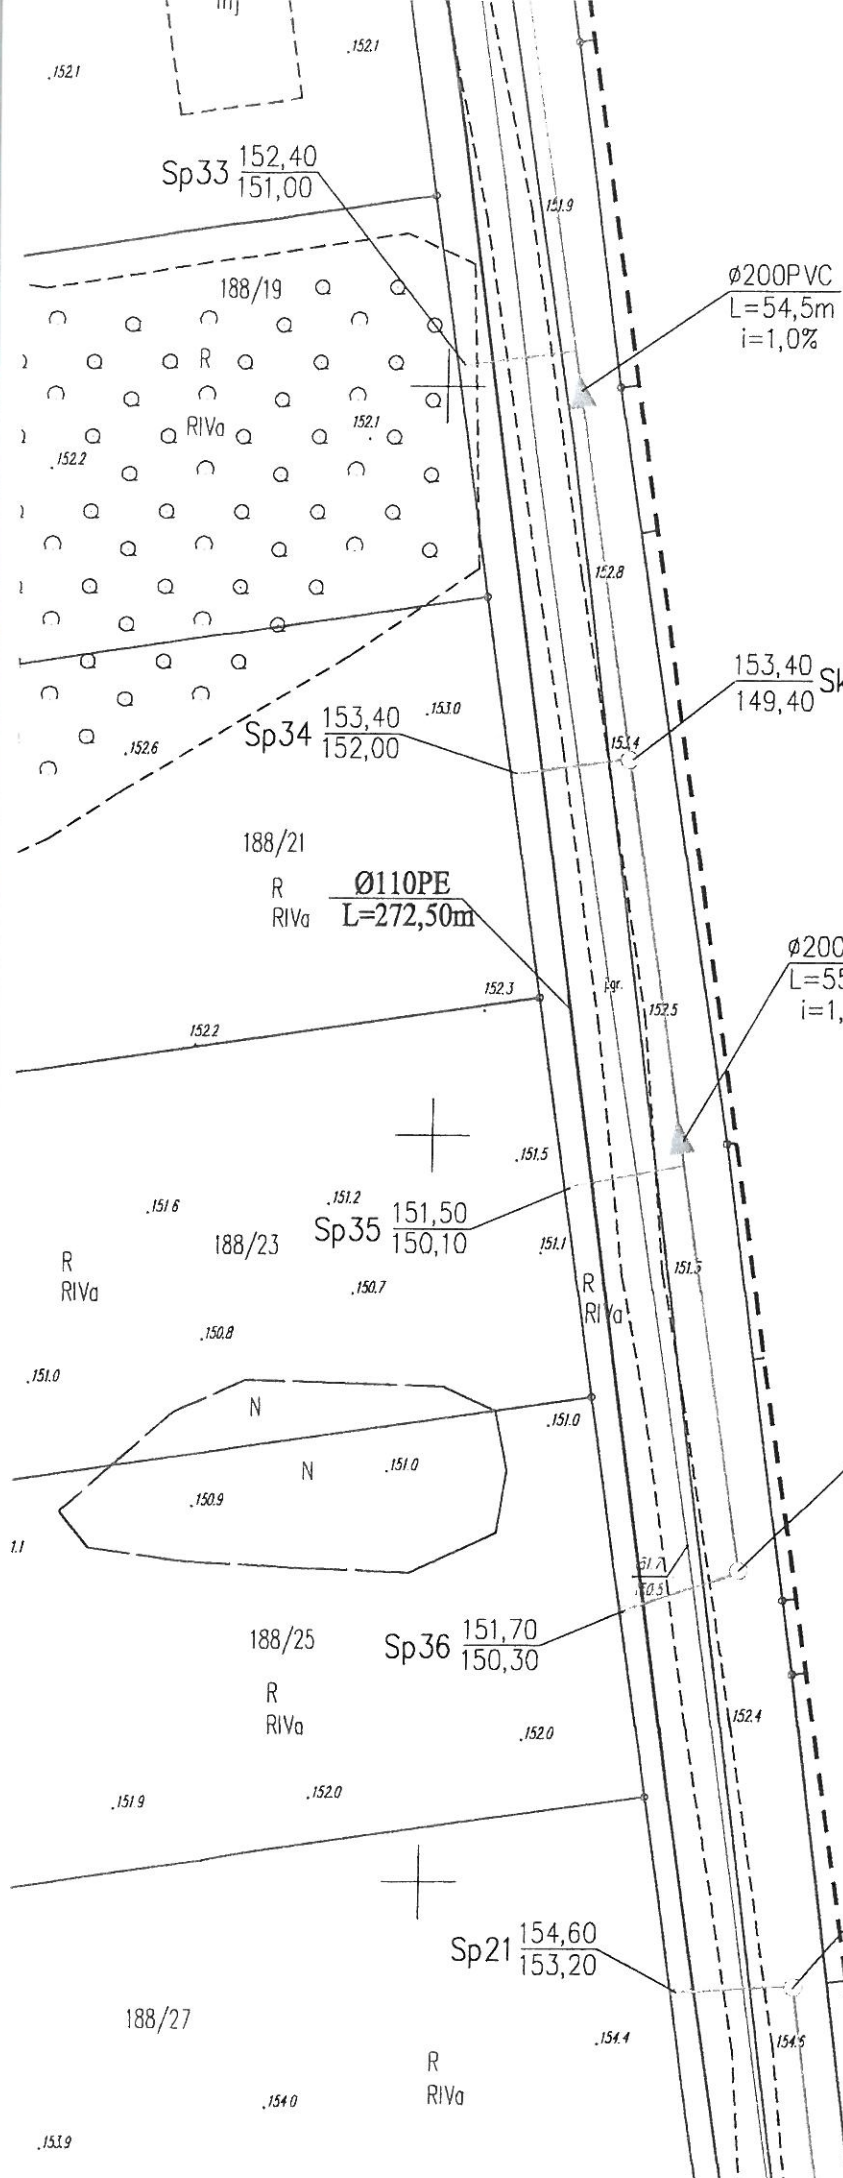

STAROSTWA CHOJNICKI  
 Niniejsza dokumentacja nr GE.6630 z dnia 4.04.2019  
 była przedmiotem narady koordynacyjnej przeprowadzonej w  
 siedzibie Wydziału Geodezji Starostwa Powiatowego w  
 Chojnicach przy ulicy Człuchowskiej 38 dnia 19.12.2019  
 w formie: - 31.12.2019  
 zebrania zainteresowanych podmiotów  
 za pomocą środków komunikacji elektronicznej  
 Z urz. Starosta.....

*Andrzej Kozłowski*  
 Przewodniczący  
 narady koordynacyjnej

Stwierdzam zgodność  
 kserokopii z oryginałem

**"INWEST-SAN"**  
 INŻYNIERIA SANITARNA Zbigniew Łojewski  
 89-606 Charzykowy, ul. Jasińska 8  
 kom. 605-359-879  
 NIP 843-121-90-81 REGON 77 18 8

ENEA Operator Sp. z o.o.  
 REJON DYSTRYBUCJI  
 CHOJNICE (2)  
 Urz. nr 622/2019

.20/  
.00

.152.3

.151.4

.154.00

ENEA Operator Sp. z o.o. 32  
REJON DYSTRYBUCJI  
CHOJNICE (2)  
UZG. N. 622/2019

.152.9

.151.5

.155.4

.158.0

.157.8

.156.4

.154.9

.153.6

Stwierdzam zgodność  
kserokopii z oryginałem


STAROSTA CHOJNICKI  
Niniejsza dokumentacja nr GE.6630 ..... 4.04.2019  
była przedmiotem narady koordynacyjnej przeprowadzonej w  
siedzibie Wydziału Geodezji Starostwa Powiatowego w  
Chojnicach przy ulicy Człuchowskiej 38 dnia 19.12.2019 r.  
w formie: - 31.12.2019 r.  
 zebrania zainteresowanych podmiotów  
 za pomocą środków komunikacji elektronicznej

"INWEST-SAN"  
INŻYNIERIA SANITARNA Zbigniew Łojewski  
89-606 Charzykowy, ul. Jasna 8  
kom. 806-359-879  
NIP 843-121-90-61 REGON 77000148

Z up. Starosty  
Andrzej Kępcur  
Przewodniczący  
narady koordynacyjnej

Jednostka Projektowa: <b>INWEST-SAN INŻYNIERIA SANITARNA</b> Zbigniew Łojewski ul. Jasna 8, 89-606 Charzykowy			
Nazwa zadania : "Uporządkowanie gospodarki wodno-ściekowej na terenie gminy Chojnice" Budowa sieci wodociągowej rozdzielczej i kanalizacji sanitarnej grawitacyjnej wraz z przykanalikami. Obr. Chojnicki, dz. nr: 189, 188/32, 191/2, 188/33, 193/3, 177/4, 188/1, 191/1, 161/1, 161/2, 161/4, 161/6, 177/8, 177/6, 142/6, 186.		Stadium: Projekt Budowlany	
Investor: Gminny Zakład Gospodarki Komunalnej Sp. z o.o. ul. Drzymały 14, 89-620 Chojnice		Skala 1:500	Rys. nr 3
Projektant: mgr inż. Zbigniew Łojewski		Projektant: <i>[Signature]</i>	Sprawdzający: mgr inż. Łukasz Janicki
upr. bud. nr ewid. POM/0045/PWOS/12 w specjalności instalacyjnej		upr. bud. nr ewid. KUP/0202/PWBS/17 w specjalności instalacyjnej	
		Podpis: <i>[Signature]</i>	

no metodą elektroniczną na bazie  
ryginafem przyjętym do zasobu  
graficznej w Chojnicach :  
Nr IZP : 6640.2333.2019  
Nr IZP : 6640.3092.2019

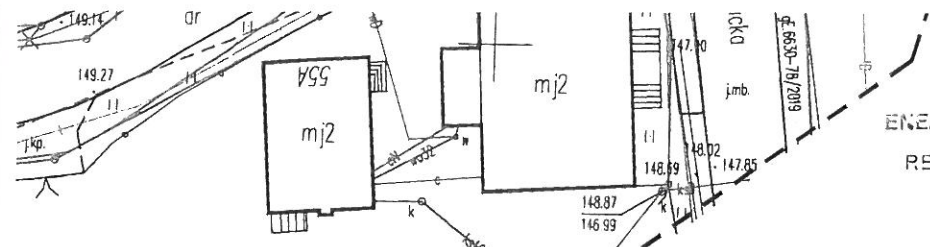

ENEA Operator Sp. z o.o.  
REJON DYSTRYBUCJI  
CHOJNICE (2)

**UZGODNIENIE NR 6.22.12.019**

Ustala się dwumetrową strefę ochronną z każdej strony kabla, którego należy zlokalizować we własnym zakresie. W strefie ochronnej prace należy prowadzić ręcznie. Wszystkie skrzyżowania i zbliżenia do naszych linii kablowych i napowietrznych należy wykonać zgodnie z PN-76/E-05 i 25 i PN 38/E-05100-1. Uzgodnienie należy uaktualnić przed rozpoczęciem robót i powiadomić właściwy Rejon o dokonanych terminie ich rozpoczęcia z zachowaniem 7-dniowego wyprzedzenia. Na oznaczonym terenie mogą znajdować się kable nie będące własnością RD Chojnica

*Uzg. dot. proj. budowy kanalizacji sanitarniej oraz sieci wodociągowej w rejonie ul. Uroczaj, w m.św Chojnicach*

Uzgodnienie ważne 2 lata

Chojnice dnia *31.12.2019*

W miejscach skrzyżowań i zbliżeń proj. infrastruktury z kablami energetycznymi, na kable energetyczne należy użyć rury typu AROT  
- na kable SNφ 160mm  
- na kable NNφ 110mm  
Zobowiązują się wykonawcy prac ziemnych do zgłaszania wykopu przed zasypaniem w RD Chojnice celem dokonania odbioru stanu technicznego naszych urządzeń.

ENEA Operator Sp. z o.o.  
Dyrektor Rejonu Dystrybucji Chojnice  
z up.

*Stanisław Osowski*  
Kierownik Działu Rozwoju i Inwestycji

*404.2019*

Mapa do celów projektowych  
skala 1 : 500

Województwo ?pomorskie  
Powiat?chojnicki  
Jednostka ewidencyjna [id]?Chojnice - G [220203\_2]  
Obręb ewidencyjny [id]?Chojniczki [0003]  
Nr działki ewidencyjnej?142/6, 177/8  
Identyfikator zgłoszenia?6640.3092.2019  
Seksja mapy?6.207.17.17.1.3, 6.207.17.17.3.1  
Nazwa miejscowości (ulica)?Chojniczki  
Wykonawca?

USŁUGI GEODEZYJNO - KARTOGRAFICZNE  
GEO - KRIS  
mgr inż. Krzysztof Mazurkiewicz  
ul. Wicka Rogali 13, 89-604 Chojnice  
tel. 608 - 686 - 455

**"INWEST-SAN"**  
INŻYNIERIA SANITARNA Zbigniew Łojewski  
89-606 Charzykowy, ul. J. J. 8  
kom. 605-359-479  
NIP 843-121-90-61 REGON 77060013

STAROSTA CHOJNICKI  
Niniejsza dokumentacja nr GE.6630 .....*404.2019*  
była przedmiotem narady koordynacyjnej przeprowadzonej w siedzibie Wydziału Geodezji Starostwa Powiatowego w Chojnicach przy ulicy Człuchowskiej 38 dnia *19.12.2019*  
w formie: - *31.12.2019*  
 zebrania zainteresowanych podmiotów  
 za pomocą środków komunikacji elektronicznej  
Z.up. Starosty

*Andrzej Kaptur*  
Przewodniczący  
narady koordynacyjnej

WYKONAŁA: mgr inż. ALICJA OSOWICKA

SPRAWDZIŁ: mgr inż. KRZYSZTOF MAZURKIEWICZ  
UPRAWNIENIA NR 19390 G.G.K.

Układ współrzędnych prostokątnych płaskich?2000



GMINA CHOJNICE  
ul. 31 Stycznia 566  
39-072 CHOJNICE  
tel. 9972129, faks 52 3973509  
NIP 555 19-08 755

Chojnice, 24.12.2019

BM.7230.335.2019

Gminny Zakład Gospodarki Komunalnej  
Sp. z o.o.  
Chojnice Drzymały 14  
89-620 Chojnice

W odpowiedzi na wniosek z dnia 24.12.2019 (wpł. 24.12.2019), : właściciel-zarządca działek położonych w miejscowości Chojniczki (obr. Chojniczki ) ozn. nr geod.: 186, 188/32, 191/2, 188/33 – droga wewnętrzna, uzgadnia przedłożony projekt zagospodarowania terenu dla budowy sieci wodociągowej w zakresie:

1. Lokalizacji infrastruktury technicznej w drodze wewnętrznej ( dz. nr 186, 188/32, 191/2, 188/33) ;


z zastrzeżeniem uzyskania odpowiednich uzgodnień i/lub zezwoleń od gestorów sieci. Przejścia poprzeczne pod nawierzchnią utwardzoną- przecisk/przewiert.

Informuję również, że Gmina Chojnice wyraża zgodę na wejście na teren działek gminnych celem realizacji w/w przedsięwzięcia oraz jego eksploatację, pod warunkiem wcześniejszego (min. 14 dni przed planowanym wykonaniem robót) zgłoszenia u zarządcy drogi zamiaru wykonania przedmiotowej inwestycji.

Stwierdzam zgodność  
kserokopii z oryginałem

Z. M. Wójcik Gminy  
[Signature]  
Budowa i utrzymanie  
Przebiegów i Przejść

"INWEST-SAN"  
INŻYNIERIA SANITARNA Zbigniew Łoś  
89-606 Charzykowy, ul. [Signature]  
kom. 605-359-875  
NIP 843-121-90-61 REGON 7705 [Signature]

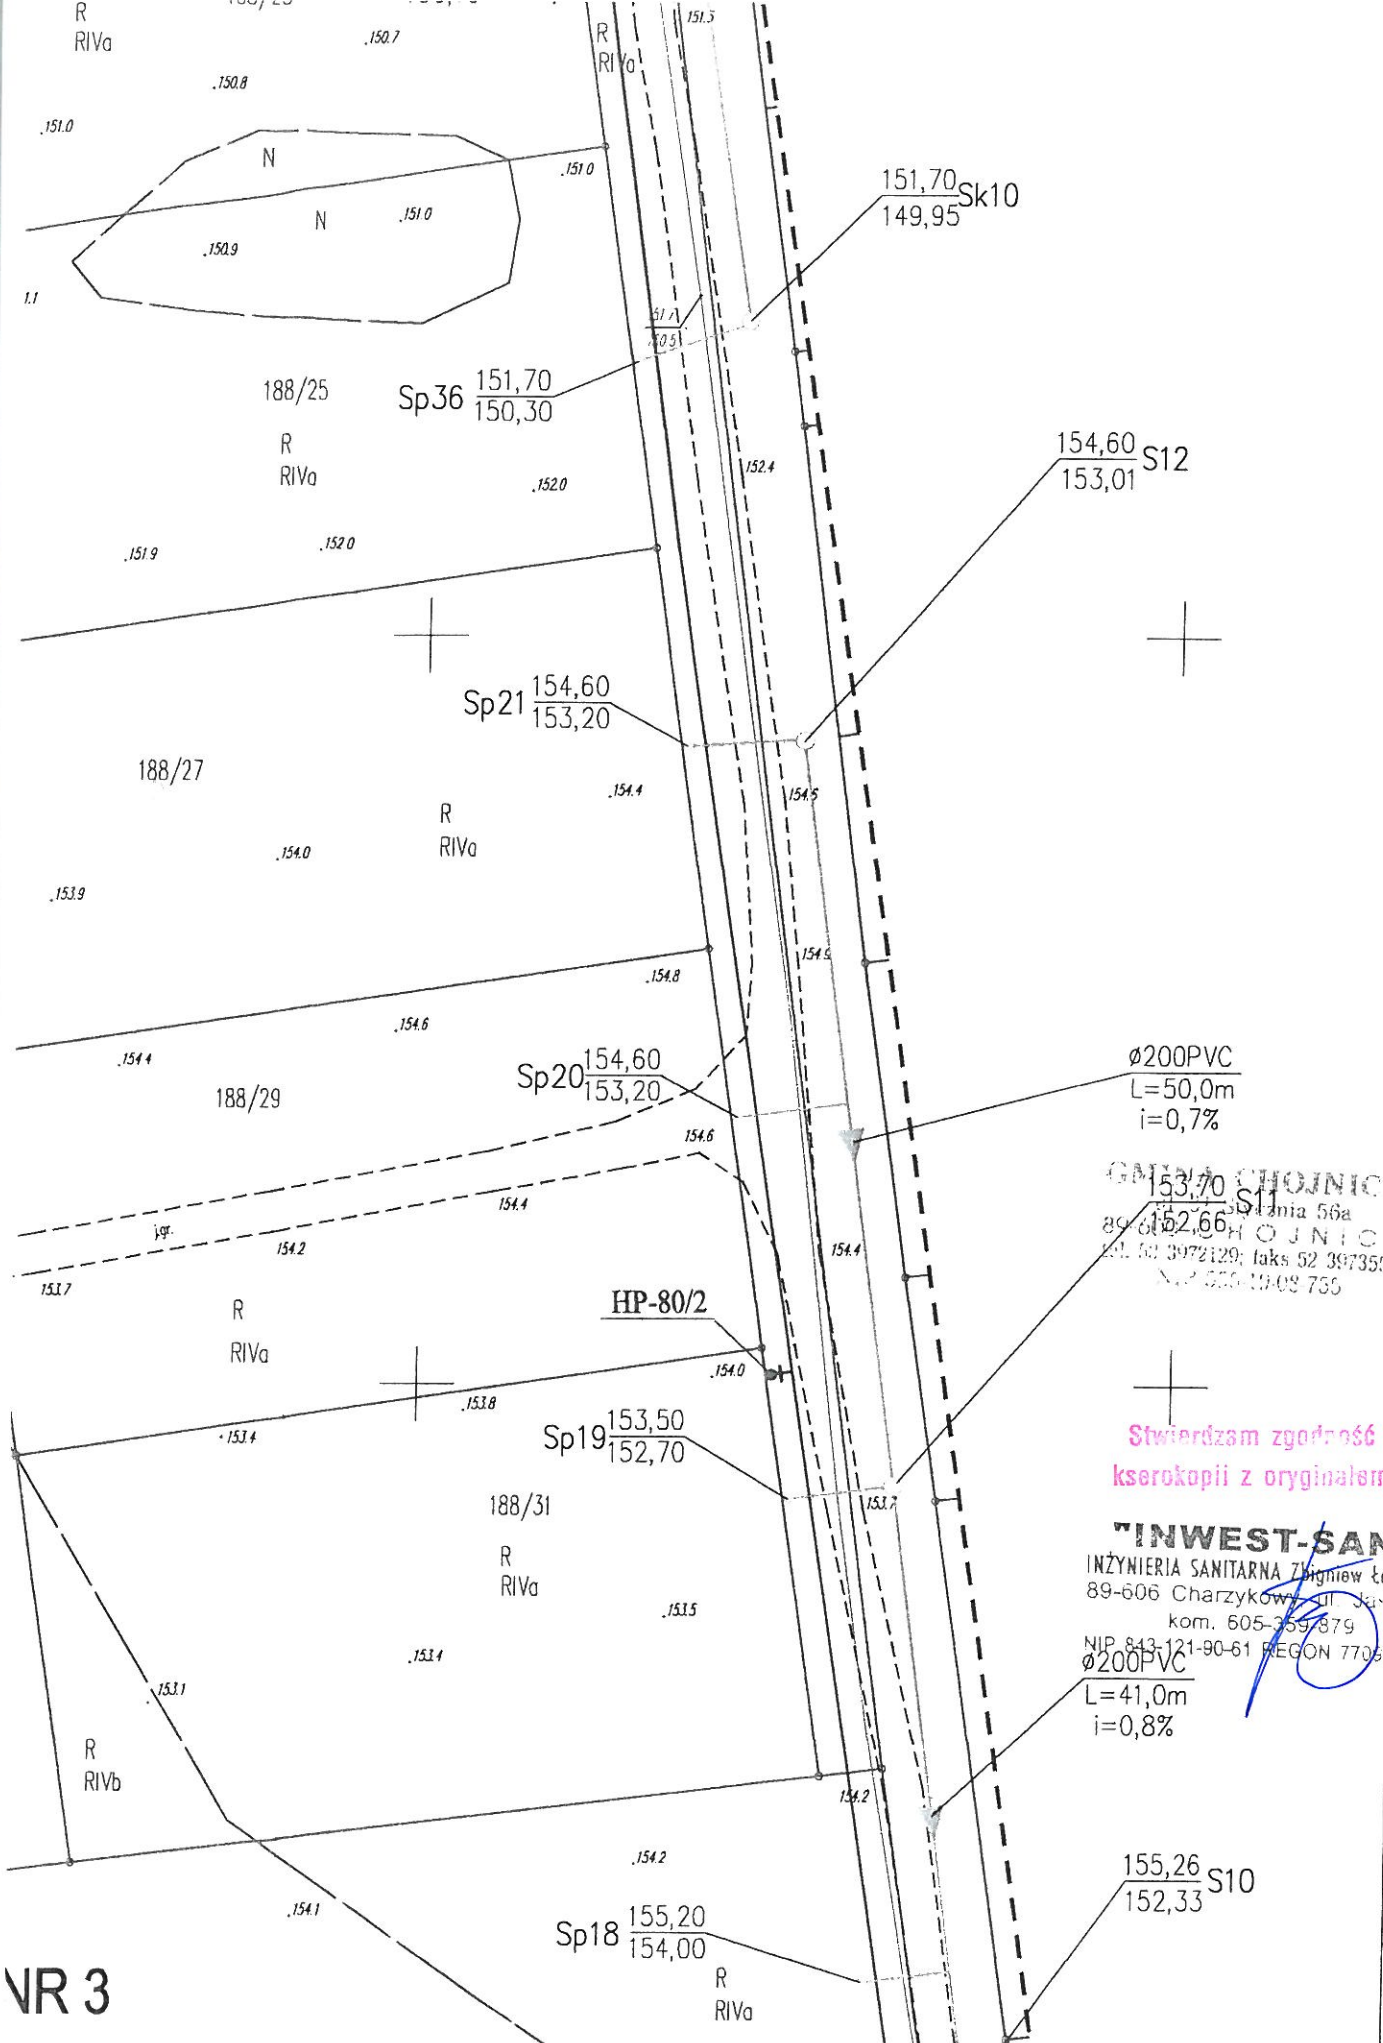

151,70  
149,95 Sk10

154,60  
153,01 S12

154,60  
153,20 Sp21

154,60  
153,20 Sp20

Ø200PVC  
L=50,0m  
i=0,7%

GMINA CHOJNICE  
ul. Słonia 56a  
89-606 CHOJNICE  
tel. 50 3972129; faks 52 3973555  
NIP 650 19 02 755

Stwierdzam zgodność  
kserokopii z oryginałem

**"INWEST-SAN"**  
INŻYNIERIA SANITARNA Zbigniew Łojas  
89-606 Charzykowy, ul. Jasna 3  
kom. 605-355-879  
NIP 843-121-90-61 REGON 7706 18

Ø200PVC  
L=41,0m  
i=0,8%

155,26  
152,33 S10

155,20  
154,00 Sp18

NR 3

152,20  
151,00

.152,3

.153,4

155,20 Sp16  
154,00

.155,5

.157,4

.158,0

.157,8

.155,4

.153,5

.152,9

.156,4

.154,9

.153,6

GMINA CHOJNICE  
ul. 21 Stycznia 56a  
69-600 CHOJNICE  
tel. 71 3972120; faks 71 3973559  
REGON 14408 755

Stwierdzam zgodność  
kserokopii z oryginałem

**"INWEST-SAN"**  
INŻYNIERIA SANITARNA Zbigniew Łojewski  
89-606 Charzykowy, ul. Jasna 8  
kom. 605 859-879  
NIP 843-121-90-61 REGON 17709

opracowano metodą elektroniczną na bazie  
odna z oryginałem przyjętym do zasobu  
oj i Kartograficznej w Chojnicach :  
9.2628 , Nr IZP : 6640.2333.2019  
9.3152 , Nr IZP : 6640.3092.2019

Jednostka Projektowa: <b>INWEST-SAN INŻYNIERIA SANITARNA</b> Zbigniew Łojewski ul. Jasna 8 , 89-606 Charzykowy			
Nazwa zadania : "Uporządkowanie gospodarki wodno-ściekowej na terenie gminy Chojnice" Budowa sieci wodociągowej rozdzielczej i kanalizacji sanitarnej grawitacyjnej wraz z przykanalikami. Obr. Chojnicki , dz. nr : 189 , 188/32 , 191/2 , 188/33 , 193/3 , 177/4 , 188/1,191/1 , 181/1 , 181/2,181/4 , 181/8 , 177/8,177/8 , 142/8,188.		Stadium: Projekt Budowlany	
		Projekt Zagospodarowania terenu	
		Skala 1:500	Rys. nr 3
Inwestor: Gminny Zakład Gospodarki Komunalnej Sp. z o.o. ul. Drzymały 14 , 89-620 Chojnice		10 październik 2019r.	Branża Sanitarna
Projektant: mgr inż. Zbigniew Łojewski	Projektant:	Sprawdzający: mgr inż. Łukasz Janicki	Podpis:
upr. bud. nr ewid. POM/0045/PWOS/12 w specjalności Instalacyjnej		upr. bud. nr ewid. KUP/0202/PWBS/17 w specjalności Instalacyjnej	





Chojnice, dnia 14.01.2020r.

ID.7012.252.2019

## DECYZJA

Na podstawie art. 39 ust. 3 i ust. 3a ustawy z dnia 21 marca 1985 r. o drogach publicznych (Dz. U. z 2018 r., poz. 2068 ze zm.), art. 104 ustawy z dnia 14 czerwca 1960 r. – Kodeks postępowania administracyjnego ( t. j. – Dz.U. z 2018 poz. 2096 ze zm.), uchwały nr 2/2018 Zarządu Powiatu Chojnickiego z dnia 29 listopada 2018 r. w sprawie upoważnień do wydawania decyzji w sprawach wynikających z ustawy o drogach publicznych - po rozpatrzeniu wniosku z dnia 11.12.2019r. Firmy Gminny Zakład Gospodarki Komunalnej Sp. z o.o. ul. Drzymały 14, 89-620 Chojnice dot. lokalizacji urządzeń - sieci wodociągowej rozdzielczej i kanalizacji sanitarnej grawitacyjnej wraz z przykanalikami na działkach nr 177/6, 177/8, 161/4, 161/2, 161/1, 161/6, 177/4, 191/1, 188/1, 142/6 obr. Chojniczki w ciągu drogi powiatowej nr 2628G Charzykowy - Chojniczki - Jarcewo-Krojanty - Nowa Cerkiew - Raclawki - Granowo - Lichnowy

### zezwała się

1. Firmie Gminny Zakład Gospodarki Komunalnej Sp. z o.o. ul. Drzymały 14, 89-620 Chojnice, na lokalizację i umieszczenie sieci wodociągowej rozdzielczej i kanalizacji sanitarnej grawitacyjnej wraz z przykanalikami - niezwiązanych z potrzebami zarządzania drogami lub potrzebami ruchu drogowego zlokalizowanych w pasie drogi powiatowej nr 2628G Charzykowy - Chojniczki - Jarcewo- Krojanty - Nowa Cerkiew - Raclawki - Granowo - Lichnowy (dz. drogowe nr 177/6, 177/8, 161/4, 161/2, 161/1, 161/6, 177/4, 191/1, 188/1, 142/6 obr. Chojniczki), zgodnie z załączonym projektem zagospodarowania terenu.
2. Zobowiązuje się inwestora przed przystąpieniem do prowadzenia robót w pasie drogowym do:
  - 1) dokonania zgłoszenia budowy albo wykonywanych robót budowlanych lub uzyskania pozwolenia na budowę przedmiotowej sieci wodociągowej rozdzielczej i kanalizacji sanitarnej grawitacyjnej wraz z przykanalikami przystąpienia do realizacji przedmiotowej budowy na podstawie art. 29 a ustawy z dnia 7 lipca 1999r. Prawo Budowlane (Dz. U. z 2019 poz. 1186 z późn. zmianami) tj. bez zgłoszenia;
  - 2) uzgodnienia z zarządcą drogi, przed uzyskaniem pozwolenia na budowę, projektu budowlanego obiektu lub urządzenia, - **uzgodniono**.
  - 3) uzyskania zezwolenia zarządcy drogi na zajęcie pasa drogowego, dotyczącego prowadzenia robót w pasie drogowym lub na umieszczenie w nim obiektu lub urządzenia.
3. Ustala się następujące warunki zezwolenia:
  - 1) zachowania zgodności z wymogami rozporządzenia Ministra Transportu i Gospodarki Morskiej z dnia 2 marca 1999 r. w sprawie warunków technicznych, jakim powinny odpowiadać drogi publiczne i ich usytuowanie (Dz. U. z 2016 r., poz. 124 z późn. zmianami),

Stwierdzam zgodność  
kserokopii z oryginałem

"INWEST-SAN"  
INŻYNIERIA SANITARNA Zbigniew Łoś  
89-606 Charzykowy, ul. Jarcewo 3  
kom. 605-359-879  
NIP 843-121-90-81 REGON 7703 18

- 2) wniosek w sprawie zezwolenia na prowadzenie robót budowlano-montażowych w pasie drogowym należy uzupełnić o projekt organizacji ruchu, który należy uzgodnić z zarządcą drogi, Komendą Powiatową Policji oraz należy uzyskać jego zatwierdzenie przez organ zarządzający ruchem tj. Starostę Chojnickiego,
- 3) roboty dotyczące planowanej inwestycji na odcinku stanowiącym pas drogowy drogi powiatowej nr 2628G należy wykonać z zachowaniem następujących warunków:
- a) umieszczenie urządzeń należy wykonywać zgodnie z przedstawionym projektem zagospodarowania terenu,
  - b) ułożenie elementów przedmiotowej inwestycji w obrębie pasa drogowego w części nieutwardzonej wykonać wykopem otwartym przywracając naruszone elementy do stanu pierwotnego,
  - c) ułożenie elementów przedmiotowej inwestycji w części przebiegającej wzdłuż chodnika i zjazdów wykonać wykopem otwartym odbudowując naruszoną konstrukcję wraz z odbudową nawierzchni chodnika i zjazdów na całej ich szerokości zarówno odcinka o nawierzchni bitumicznej jak i odcinka z kostki betonowej przywracając nawierzchnie do stanu pierwotnego,
  - d) wykopy w chodniku o nawierzchni bitumicznej odbudować na całej jego szerokości po montażu przedmiotowej sieci:
    - warstwa gruntocementu  $R_m = 2,5$  MPa gr. 15 cm
    - podbudowa zasadnicza z kruszywa łamanego gr. 10 cm
    - w-w wiążąca z betonu asfaltowego AC 16 W gr. 4 cm
    - w-wa ściernalna z mieszanki BA AC5S gr. 2 cm
  - e) wykopy w chodniku o nawierzchni z kostki betonowej odbudować na całej jego szerokości po montażu przedmiotowej sieci:
    - warstwa gruntocementu  $R_m = 2,5$  MPa gr. 10 cm
    - podbudowa zasadnicza z kruszywa łamanego gr. 10 cm
    - podsypka cem. - piask. gr. 3 cm
    - kostka betonowa gr. 6 cm
  - f) wykopy w zjeździe o nawierzchni z kostki betonowej odbudować na całej jego powierzchni po montażu przedmiotowej sieci:
    - warstwa gruntocementu  $R_m = 2,5$  MPa gr. 10 cm
    - podbudowa zasadnicza z kruszywa łamanego gr. 15 cm
    - podsypka cem. - piask. gr. 3 cm
    - kostka betonowa gr. 8 cm

Stwierdzam zgodność  
kserokopii z oryginałem

**"INWEST-SAN"**  
INŻYNIERIA SANITARNA Zbigniew Łojewski  
89-606 Charzykowy, ul. Jasna 8  
kom. 605-369-679  
NIP 843-121-90-61 REGON 77080018



- g) przejście sieci kanalizacji sanitarnej poprzez jezdnię w obrębie pasa drogowego drogi powiatowej nr 2628G wykonać przewiertem sterowanym bez naruszenia poszczególnych elementów drogi, elementy infrastruktury umieścić w rurze ochronnej,
- h) w przypadku naruszenia elementów chodnika przy realizacji inwestycji w części nieutwardzonej pasa drogowego, wykonawca odbuduje przedmiotowy odcinek chodnika wraz z odbudową nawierzchni na całej jego szerokości doprowadzając nawierzchnię chodnika do stanu pierwotnego,
- 4) zasypanie wykopu otwartego należy dokonać gruntem z wykopu, bez zanieczyszczeń, a w przypadku występowania gruntów (np. darniny, korzeni, odpadków), zasypkę i zagęszczenie gruntu należy wykonywać warstwowo zgodnie z PN -S-02205-1998 Roboty ziemne,
- 5) należy powiadomić zarządcę drogi o przeprowadzeniu badań zagęszczenia gruntu celem odbioru i przedłożenia wyników zagęszczenia gruntu  $I_s$ , o parametrach  $\geq 1$  dla  $E_{vd} \geq 50\text{MPa}$ ,
- 6) w przypadku kolizji w/w sieci z elementami pasa drogowego, podczas przebudowy pasa drogowego, inwestor na własny koszt dokona przełożenia lub zabezpieczenia uzgadnianej sieci,
- 7) koszty budowy lub przebudowy urządzeń w pasie drogowym związanych z wykonaniem zadania ponosi inwestor,
- 8) w przypadku naruszenia praw osób trzecich, spowodowania awarii urządzeń obcych, zaistnienia w związku z zajęciem terenu wypadków i kolizji, skutki ponosi inwestor umieszczający urządzenia w pasie drogowym,
- 9) zachować wszelkie parametry zawarte w projekcie,
- 10) zarządca drogi wyraża zgodę na dysponowanie gruntem dla potrzeb wykonania uzgadnianego obiektu zgodnie z art. 32 ust. 4 pkt.2 ustawy z dnia 07 lipca 1994 r. Prawo budowlane / Dz. U. z 2019 poz. 1186 ze zm./ – działka nr 177/6, 177/8, 161/4, 161/2, 161/1, 161/6, 177/4, 191/1, 188/1, 142/6 obr. Chojniczki.
- 11) **zarządca drogi zgodę na dysponowanie gruntem dla potrzeb wykonania uzgadnianego obiektu warunkuje uzyskaniem pisemnej zgody od wykonawcy przebudowy drogi powiatowej nr 2628G „MARBRUK” Sp. z o.o. Charzykowy ul. Długa 1, 89-606 Charzykowy w ramach obowiązującego okresu gwarancji.**

### UZASADNIENIE

Zgodnie z art. 39 ust. 1 pkt 1 ustawy o drogach publicznych zabronione jest lokalizowanie obiektów i urządzeń infrastruktury technicznej niezwiązanych z potrzebami zarządzania drogami lub potrzebami ruchu drogowego. Wyjątek stanowi art. 39 ust. 3 w/w ustawy, zgodnie, z którym w szczególnie uzasadnionych przypadkach umieszczanie w pasie

Stwierdzam zgodność  
kserokopii z oryginałem

**"INWEST-SAN"**  
INŻYNIERIA SANITARNA Zbigniew Kozłowski  
89-606 Charzykowy, ul. Jasnogrodzka 3  
kom. 605 359-879  
NIP 843-121-90-61 REGON 7705 1118



drogowym urządzeń niezwiązanych z potrzebami ruchu może nastąpić wyłącznie za zezwoleniem właściwego zarządcy drogi.

Z przywołanych przepisów wynika jednoznacznie, iż ustawodawca w celu ochrony pasa drogowego przeznaczonego do prowadzenia ruchu lub postoju pojazdów oraz ruchu pieszych wprowadził zakaz umieszczania w nim w/w urządzeń.

Warunkiem odstępstwa od tego zakazu jest wystąpienie w konkretnej sprawie szczególnie uzasadnionego przypadku. Udzielenie zatem zezwolenia winno mieć charakter wyjątkowy.

Zgodnie z art. 39 ust. 3 a w/w ustawy w decyzji administracyjnej zezwalającej na lokalizację obiektów budowlanych lub urządzeń określa się w szczególności:

1. rodzaj inwestycji, sposób, miejsce i warunki jej umieszczenia w pasie drogowym oraz pouczenie inwestora, że przed rozpoczęciem robót budowlanych jest zobowiązany do:
  - 1) dokonania zgłoszenia budowy albo wykonywanych robót budowlanych lub uzyskania pozwolenia na budowę budowy przedmiotowej sieci wodociągowej rozdzielczej i kanalizacji sanitarnej grawitacyjnej wraz z przykanalikami lub przystąpienia do realizacji przedmiotowej budowy na podstawie art. 29 a ustawy z dnia 7 lipca 1999r. Prawo Budowlane (Dz. U. z 2019 poz. 1186 z późn. zmianami) tj. bez zgłoszenia;
  - 2) uzgodnienia z zarządcą drogi, przed uzyskaniem pozwolenia na budowę, projektu budowlanego obiektu lub urządzenia - **uzgodniono**
  - 3) uzyskania zezwolenia zarządcy drogi na zajęcie pasa drogowego, dotyczącego prowadzenia robót w pasie drogowym lub na umieszczenie w nim obiektu lub urządzenia.

W uznaniu organu I instancji w niniejszej sprawie zachodzą przesłanki określone w art. 39 ust. 3 ustawy uzasadniające wyrażenie zgody na lokalizację i umieszczenie sieci wodociągowej rozdzielczej i kanalizacji sanitarnej grawitacyjnej wraz z przykanalikami w pasie drogi powiatowej nr 2628G Charzykowy - Chojniczki - Jarcewo- Krojanty - Nowa Cerkiew - Raclawki - Granowo - Lichnowy (dz. drogowe nr 177/6, 177/8, 161/4, 161/2, 161/1, 161/6, 177/4, 191/1, 188/1, 142/6 obr. Chojniczki) zgodnie z załączonym projektem zagospodarowania terenu.

Lokalizacja nie powinna wpływać negatywnie na funkcjonowanie układu drogowego pod warunkiem zachowania przez stronę wnioskującą w/w warunków.

Decyzja jest zgodna z wolą strony.

Zgodnie z warunkami decyzji inwestor przed przystąpieniem do prowadzenia robót w pasie drogowym, zobowiązany jest uzyskać od zarządcy drogi decyzję zezwalającą na zajęcie pasa drogowego zgodnie z art. 40 ust. 1 w/w ustawy

Decyzja zwolniona z opłaty skarbowej zgodnie z ustawą z dnia 16 listopada 2006 r. o opłacie skarbowej (Dz. U. z 2016 r. poz. 1827).

### POUCZENIE

Od niniejszej decyzji służy stronie odwołanie do Samorządowego Kolegium Odwoławczego w Słupsku, za pośrednictwem tutejszego organu, w terminie 14 dni od dnia jej doręczenia.

Przed upływem połowy w/w terminu strona ma prawo zrzec się odwołania. Z dniem doręczenia organowi I instancji zrzeczenia, decyzja niniejsza stanie się ostateczna i podlega wykonaniu.

Z up. Zarządu Powiatu

*Maciej Kempniński*  
Maciej Kempniński  
DYREKTOR

Wydziału Inwestycji i Infrastruktury Drogowej



Stwierdzam zgodność

kserokopii z oryginałem

**"INWEST-SAN"**

INŻYNIERIA SANITARNA Zbigniew Łojewski  
89-606 Charzykowy, ul. Jasiński 8  
kom. 605-359-879  
NIP 843-121-90-61 REGON 70090018

Mapa do celów projektowych  
skala 1 : 500

Województwo ?pomorskie  
Powiat?chojnicki  
Jednostka ewidencyjna [id]?Chojnice - G [220203\_2]  
Obręb ewidencyjny [id]?Chojniczki [0003]  
Nr działki ewidencyjnej?142/6, 177/8  
Identyfikator zgłoszenia?6640.3092.2019  
Sekcja mapy?6.207.17.17.1.3, 6.207.17.17.3.1  
Nazwa miejscowości (ulica)?Chojniczki

Wykonawca?  
USŁUGI GEODEZYJNO - KARTOGRAFICZNE  
GEO - KRIS  
mgr inż. Krzysztof Mazurkiewicz  
ul. Wicka Rogali 13, 89-604 Chojnice  
tel. 608 - 686 - 455

Zarząd Powiatu Chojnickiego  
89-600 Chojnice, ul. 31 Stycznia 50  
Uzgodnienie nr ID.7012 252.2019  
z dnia 14.01.2020r.

*Zou...NV 1*

Z up. Zarządu Powiatu  
*Maciej Kempinski*  
**Maciej Kempinski**  
DYREKTOR  
Wydziału Inwestycji i Infrastruktury Drogowej

WYKONAŁA: mgr inż. ALICJA OSOWICKA

SPRAWDZIŁ: mgr inż. KRZYSZTOF MAZURKIEWICZ  
UPRAWNIENIA NR 19390 G.G.K.

Układ współrzędnych prostokątnych płaskich?2000  
Układ wysokości?Kronsztadt '86  
Legenda?

Informacje dodatkowe?Granice nieruchomości zostały przyjęte z Ewidencji  
Gruntów i Budynków - zakres opracowania  
- nie dokonano ustalenia przebiegu granic nieruchomości.  
Mapa została wykonana bez ustalenia obciążeń  
służebnościami gruntowymi.  
Nie wyklucza się istnienia w terenie urządzeń podziemnych  
dla których brak było informacji branżowych i nie zostały  
odnalezione w czasie inwentaryzacji geodezyjnej.

Data wykonania mapy?27.09.2019 r

-----  
Stwierdzam zgodność  
kserokopii z oryginałem

**"INWEST-SAN"**  
INŻYNIERIA SANITARNA Zbigniew Łop...ki  
89-606 Charzykowy, ul. Jas... 3  
kom. 605 359-879  
NIP 843-121-90-61 REGON 7709... 18