SIEĆ WODOCIĄGOWA ROZDZIELCZA

M. CHOJNICZKI UL.UROCZA-ARKUSZ NR 1

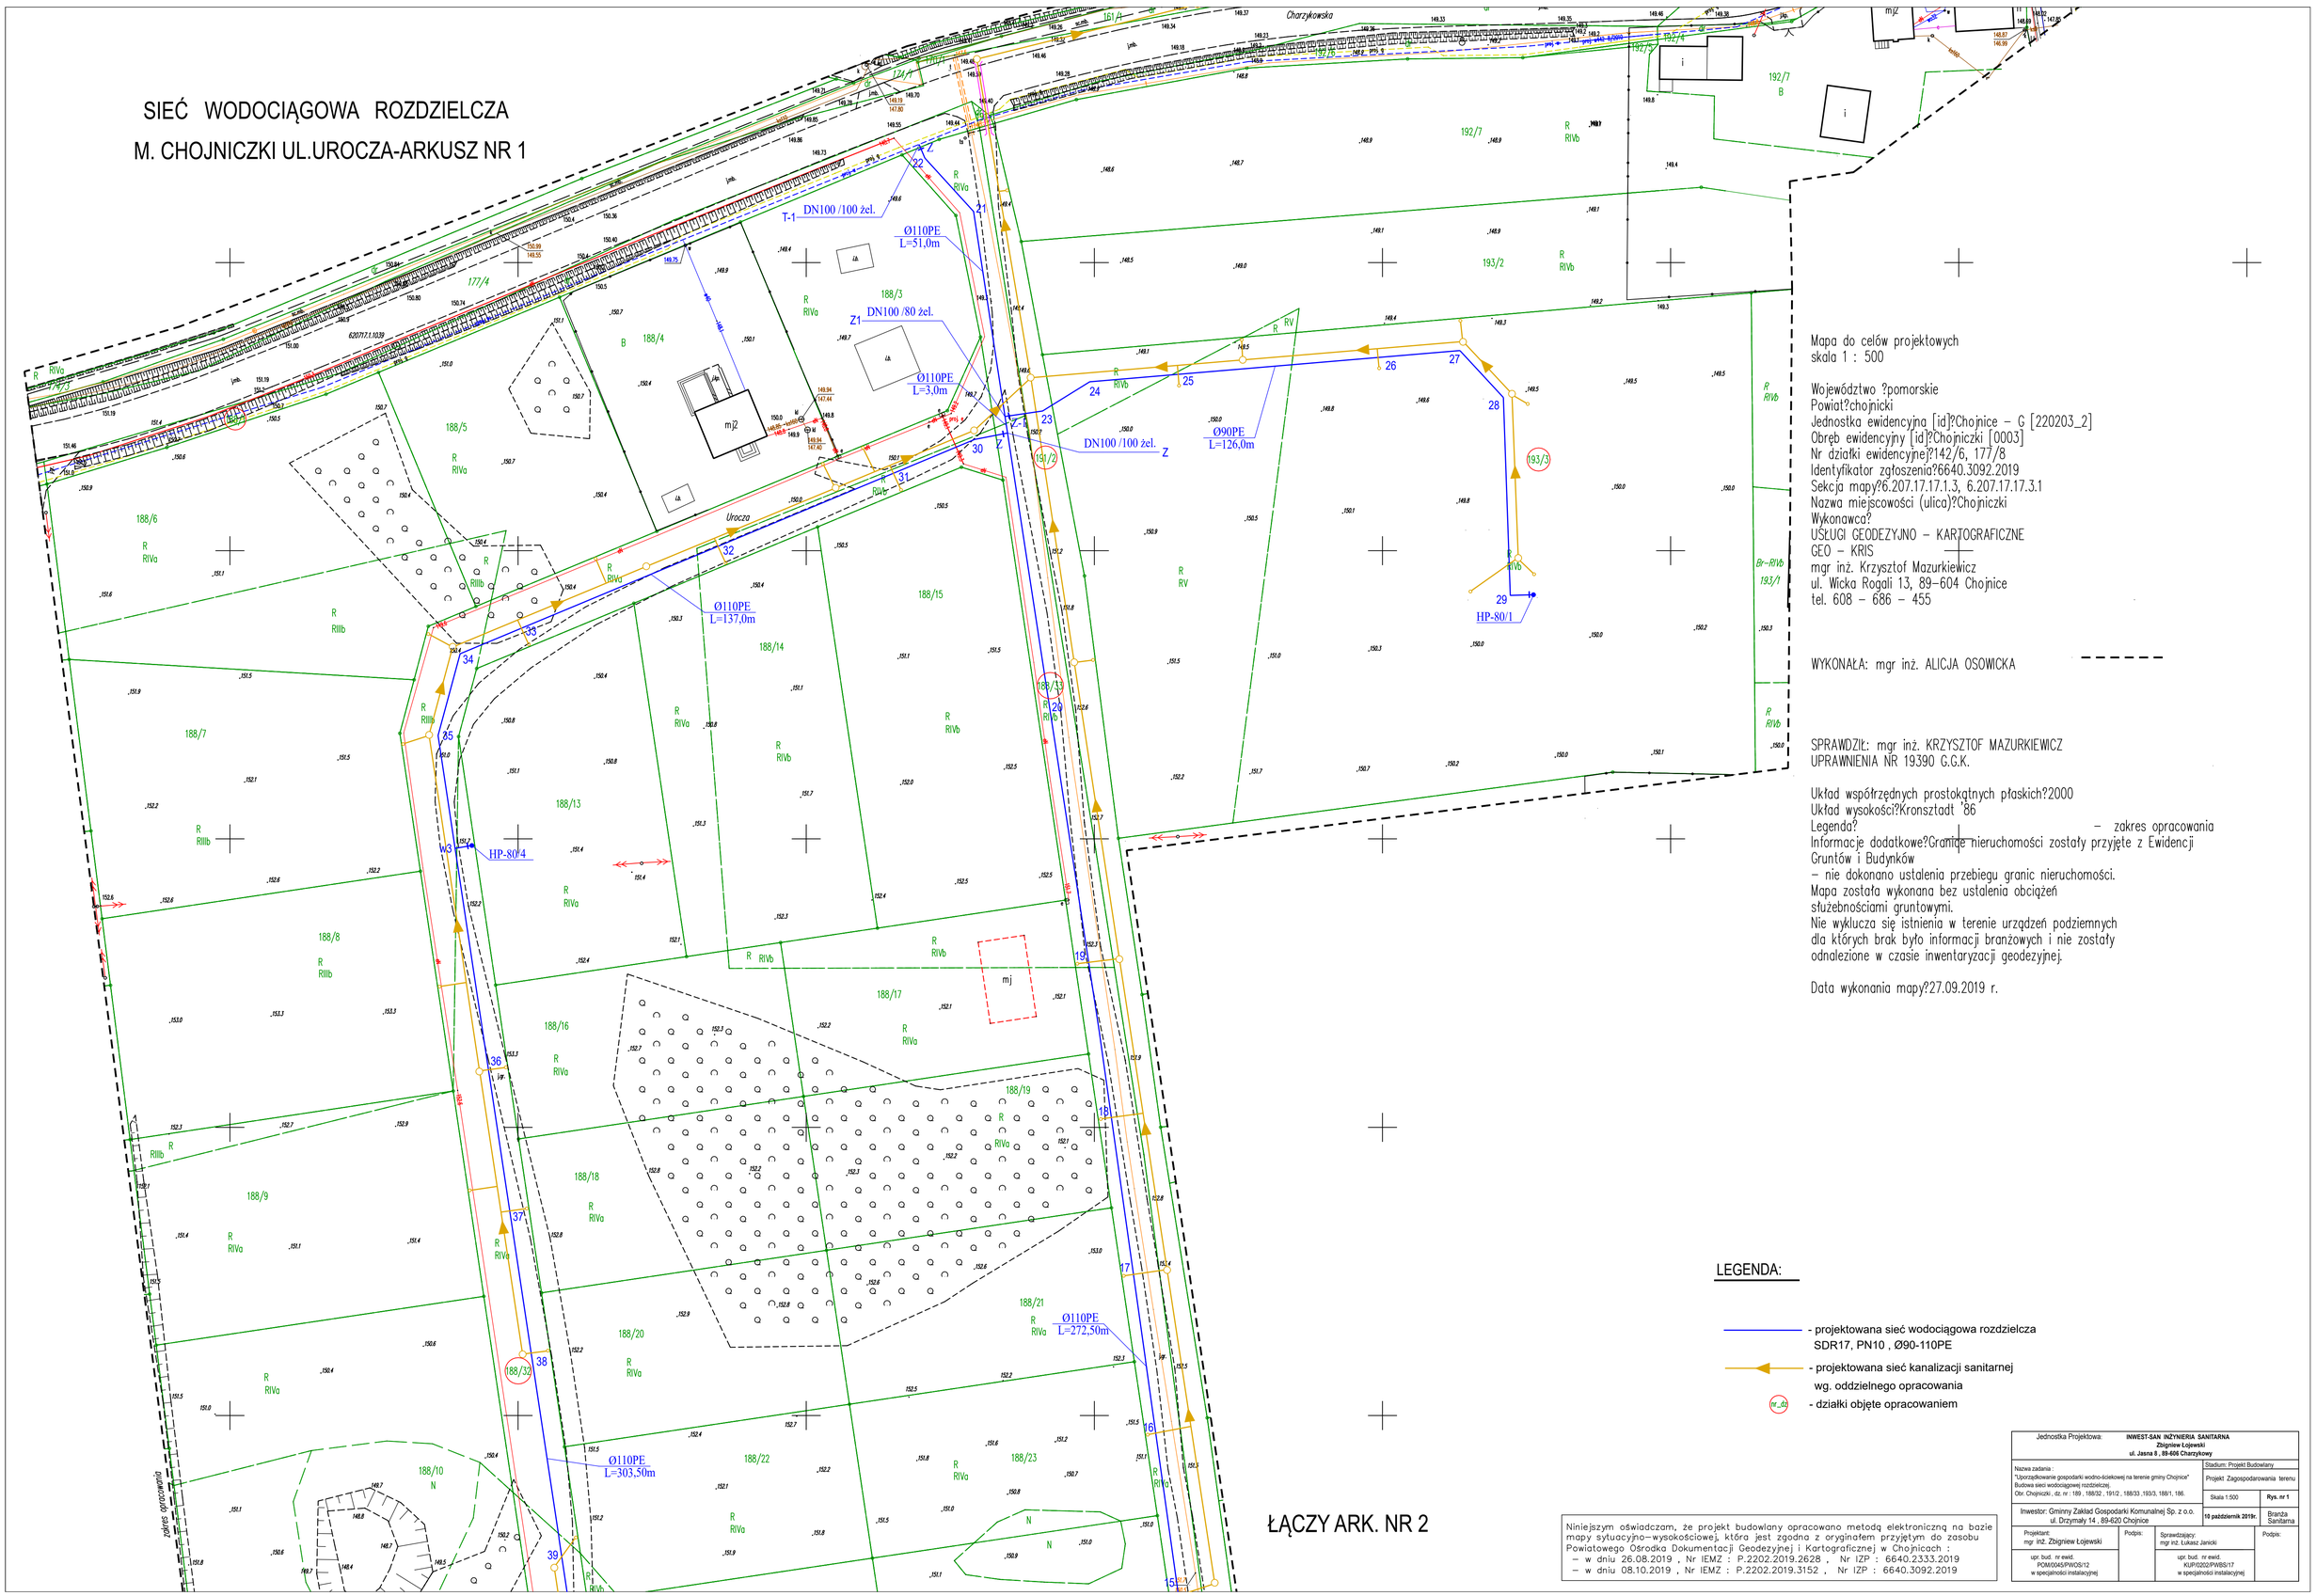

Mapa do celów projektowych
skala 1 : 500

Województwo ?pomorskie
Powiat?chojnicki
Jednostka ewidencyjna [id]?Chojnice - G [220203_2]
Obręb ewidencyjny [id]?Chojniczki [0003]
Nr działki ewidencyjnej?142/6, 177/8
Identyfikator zgłoszenia?6640.3092.2019
Sekcja mapy?6.207.17.17.1.3, 6.207.17.17.3.1
Nazwa miejscowości (ulica)?Chojniczki
Wykonawca?
USŁUGI GEODEZYJNO - KARTOGRAFICZNE
GEO - KRIS
mgr inż. Krzysztof Mazurkiewicz
ul. Wicka Rogali 13, 89-604 Chojnice
tel. 608 - 686 - 455

WYKONAŁA: mgr inż. ALICJA OSOWICKA

SPRAWDZIŁ: mgr inż. KRZYSZTOF MAZURKIEWICZ
UPRAWNIENIA NR 19390 G.G.K.

Układ współrzędnych prostokątnych płaskich?2000
Układ wysokości?Kronsztadt '86
Legenda? - zakres opracowania
Informacje dodatkowe?Granice nieruchomości zostały przyjęte z Ewidencji Gruntów i Budynków
- nie dokonano ustalenia przebiegu granic nieruchomości.
Mapa została wykonana bez ustalenia obciążeń służebnościami gruntowymi.
Nie wyklucza się istnienia w terenie urządzeń podziemnych dla których brak było informacji branżowych i nie zostały odnalezione w czasie inwentaryzacji geodezyjnej.

Data wykonania mapy?27.09.2019 r.

LEGENDA:

- projektowana sieć wodociągowa rozdzielcza SDR17, PN10 , Ø90-110PE
- projektowana sieć kanalizacji sanitarnej wg. oddzielnego opracowania
- działki objęte opracowaniem

ŁĄCZY ARK. NR 2

Niniejszym oświadczam, że projekt budowlany opracowano metodą elektroniczną na bazie mapy sytuacyjno-wysokościowej, która jest zgodna z oryginałem przyjętym do zasobu Powiatowego Ośrodka Dokumentacji Geodezyjnej i Kartograficznej w Chojnicach :
- w dniu 26.08.2019 , Nr IEMZ : P.2202.2019.2628 , Nr IZP : 6640.2333.2019
- w dniu 08.10.2019 , Nr IEMZ : P.2202.2019.3152 , Nr IZP : 6640.3092.2019

Jednostka Projektowa: INWEST-SAN INŻYNIERIA SANITARNA Zbigniew Lojewski ul. Jasna 8 , 89-606 Charzykowy		
Nazwa zadania : "Uporządkowanie gospodarki wodno-ściekowej na terenie gminy Chojnice" Budowa sieci wodociągowej rozdzielczej. Obr. Chojniczki , dz. nr : 189 , 188/32 , 191/2 , 188/33 ,193/3, 188/1, 186.	Stadium: Projekt Budowlany	
	Projekt Zagospodarowania terenu	
	Skala 1:500	Rys. nr 1
Inwestor: Gminny Zakład Gospodarki Komunalnej Sp. z o.o. ul. Drzymały 14 , 89-620 Chojnice	10 października 2019r.	Branża Sanitarna
Projektant: mgr inż. Zbigniew Lojewski	Podpis:	Sprawdzający: mgr inż. Łukasz Janicki — Podpis:
upr. bud. nr ewid. POM/0045/PWOS/12 w specjalności instalacyjnej		upr. bud. nr ewid. KUP/0202/PWBS/17 w specjalności instalacyjnej