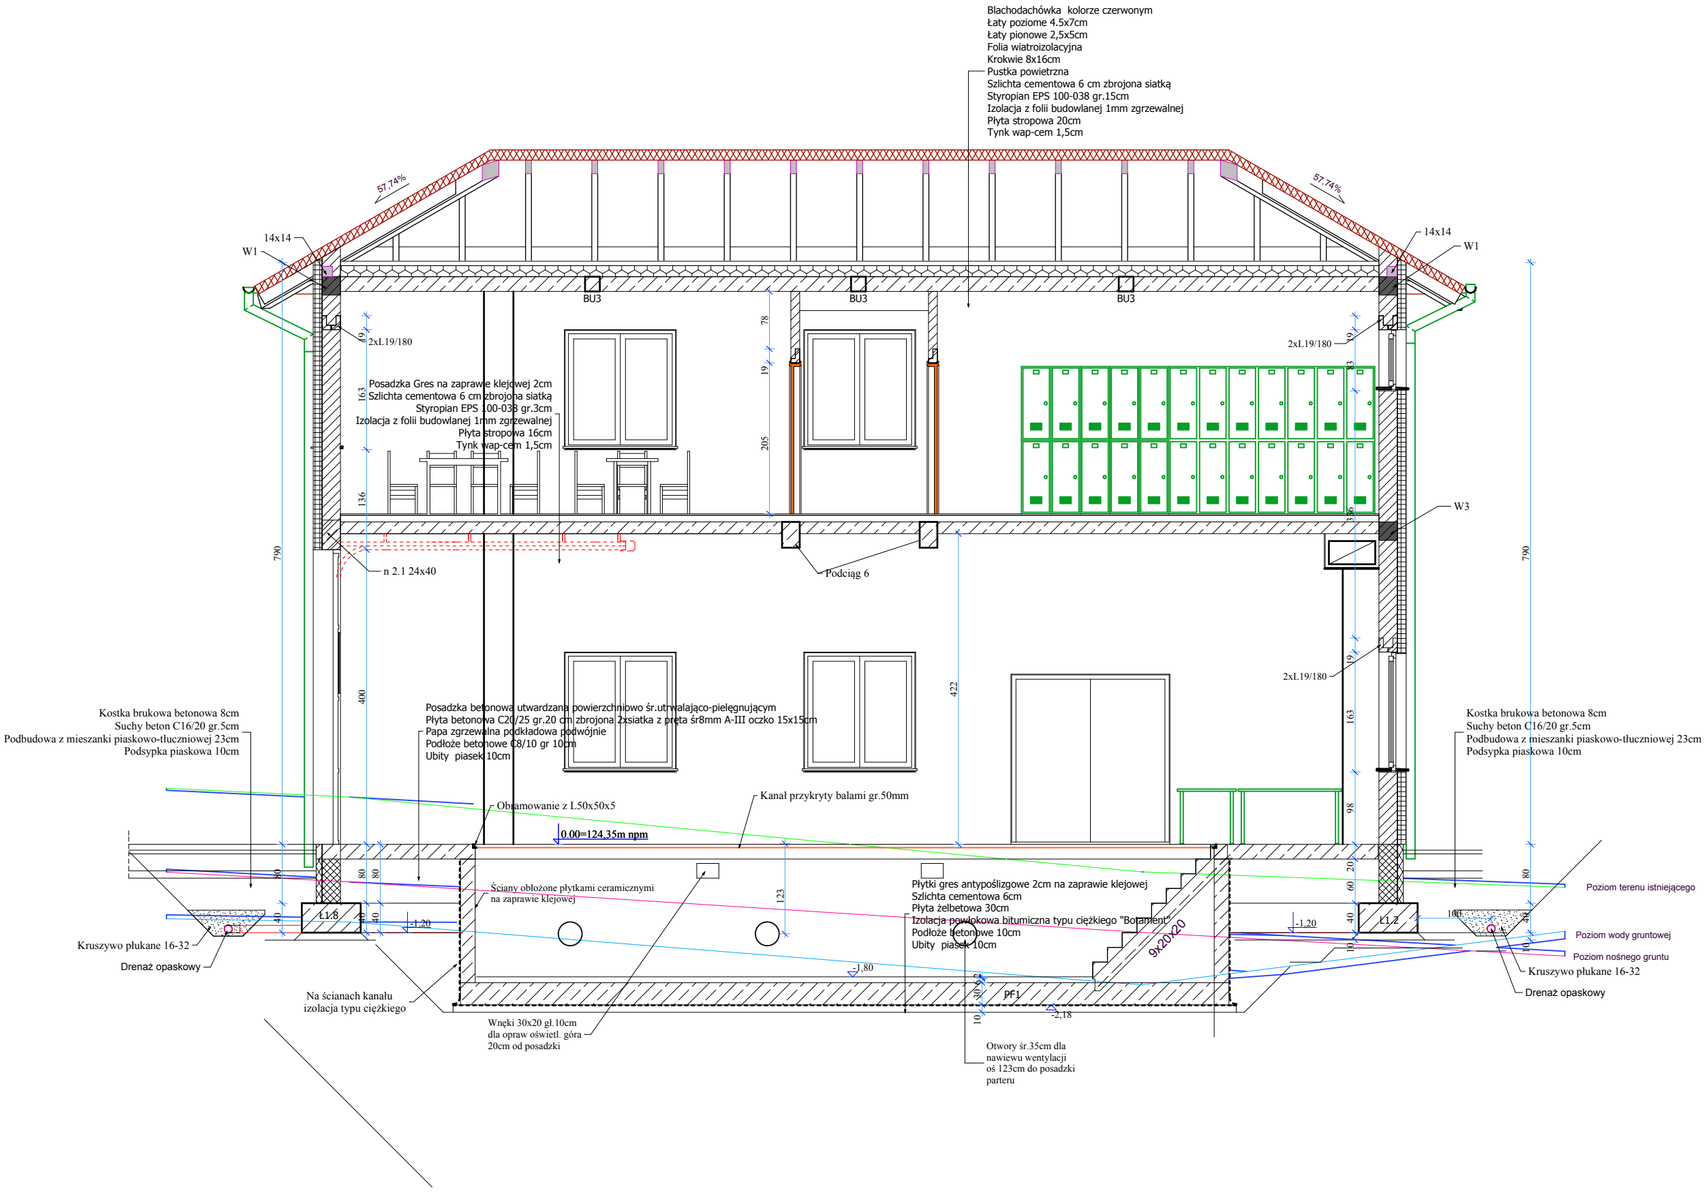

PRACOWNIA PROJEKTOWA PROJEKTOWANIE I NADZOROWANIE ZDZISŁAW KUFEL 89-600 CHOJNICE , ul.Sukienników 6			
NAZWA I ADRES PROJEKTOWANEGO OBIEKTU BUDOWLANEGO:	**ROZBUDOWA ,PRZEBUDOWA ,NADBUDOWA BUDYNKU BIUROWO-MAGAZYNOWO-WARSZTATOWEGO DZ 428/1 ,429 W m. CHARZYKOWY**		
PROJEKT BUDOWLANY - ARCHITEKTURA		SKALA	1:50
PRZEKRÓJ E-E		NR RYS	
PROJ. ARCHITEKTURY MGR INŻ.ARCH. Z. KUFEL U.B.UAN-KZ-7210/379/88 w specj. architekt.	ASYSTENT PROJ. ARCHITEKTURY MGR INŻ.ARCH. A. KUFEL SZUCA	SPRAWDZAJĄCY MGR INŻ. M. PILARSKA Nr 472/68 i GP-RZ-8386/5/93 w specj. architekt.	
09.01.2013	09.01.2013	09.01.2013	