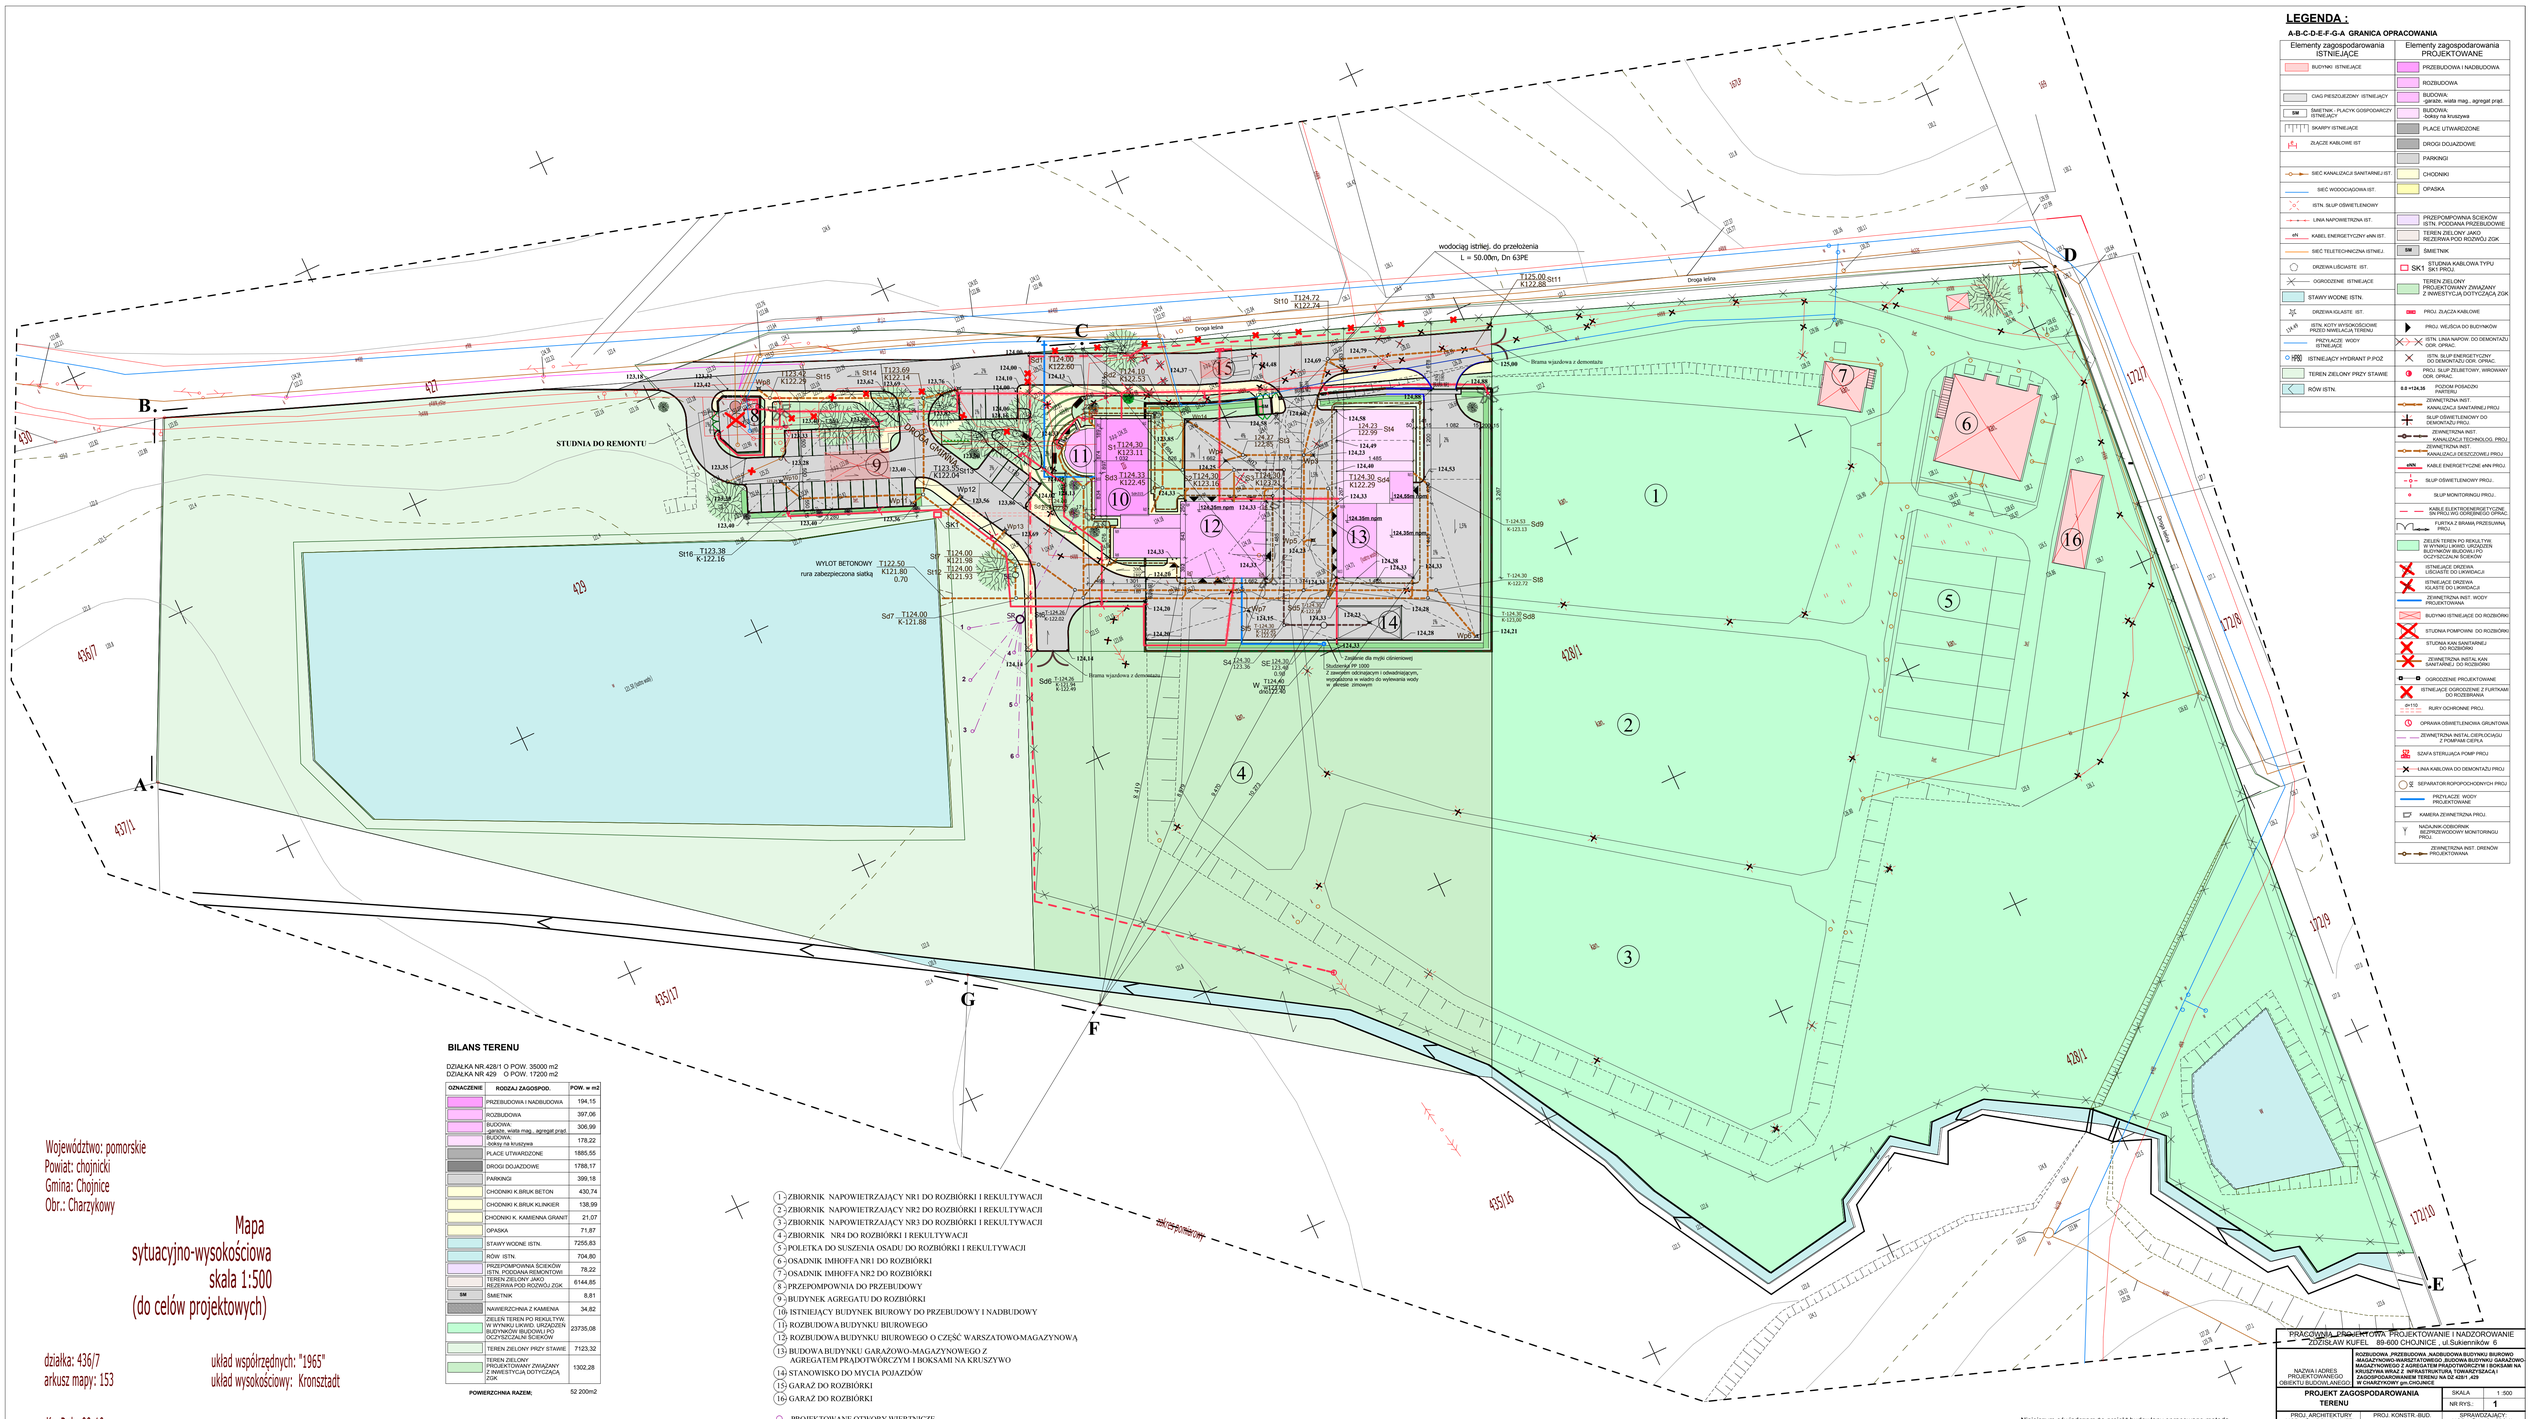
STUDNIA DO REMONTU
WYLOT BETONOWY T122.50 K121.80 0.70
rura zabezpieczona siatką
wodociąg istniej. do przełożenia L = 50.00m, Dn 63PE
Droga leśna
Droga gminna
Brama wjazdowa z demontażu
Zasilanie dla myjki ciśnieniowej
Studzienki PP 1000
Z zawietrzeniem odcinającym i odwadniającym, wyposażone w wiadro do wylewania wody w okresie zimowym
Sd6- T-124.26 K-122.49
Sd7 T124.00 K-121.88
St16 T123.38 K-122.16
St17 T124.00 K121.98
St12 T124.00 K121.93
St1 T124.00 K122.60
St10 T124.72 K122.74
St11 T125.00 K122.88
S T124.30 K123.11
Ss3 T124.33 K122.45
Ss1 T124.30 K123.24
Ss2 T124.30 K123.16
Ss4 T124.30 K122.29
Ss5 T124.30 K123.28
Ss6 T124.30 K122.97
Ss7 T124.30 K122.82
S1 T124.23 K122.99
S2 T124.10 K122.53
S3 T124.37 K122.85
S4 T124.30 K123.36
SE T124.30 K123.48 0.06
W T124.40 K122.90 dn/d=27.40
T-124.53 K-123.13
T-124.30 K-122.72
T-124.30 K-123.06
Sd8 T-124.30 K-123.06
Sd9 T-124.53 K-123.13
Wp1
Wp2
Wp3
Wp4
Wp5
Wp6
Wp7
Wp8
Wp9
Wp10
Wp11
Wp12
Wp13
SK1
SK2
