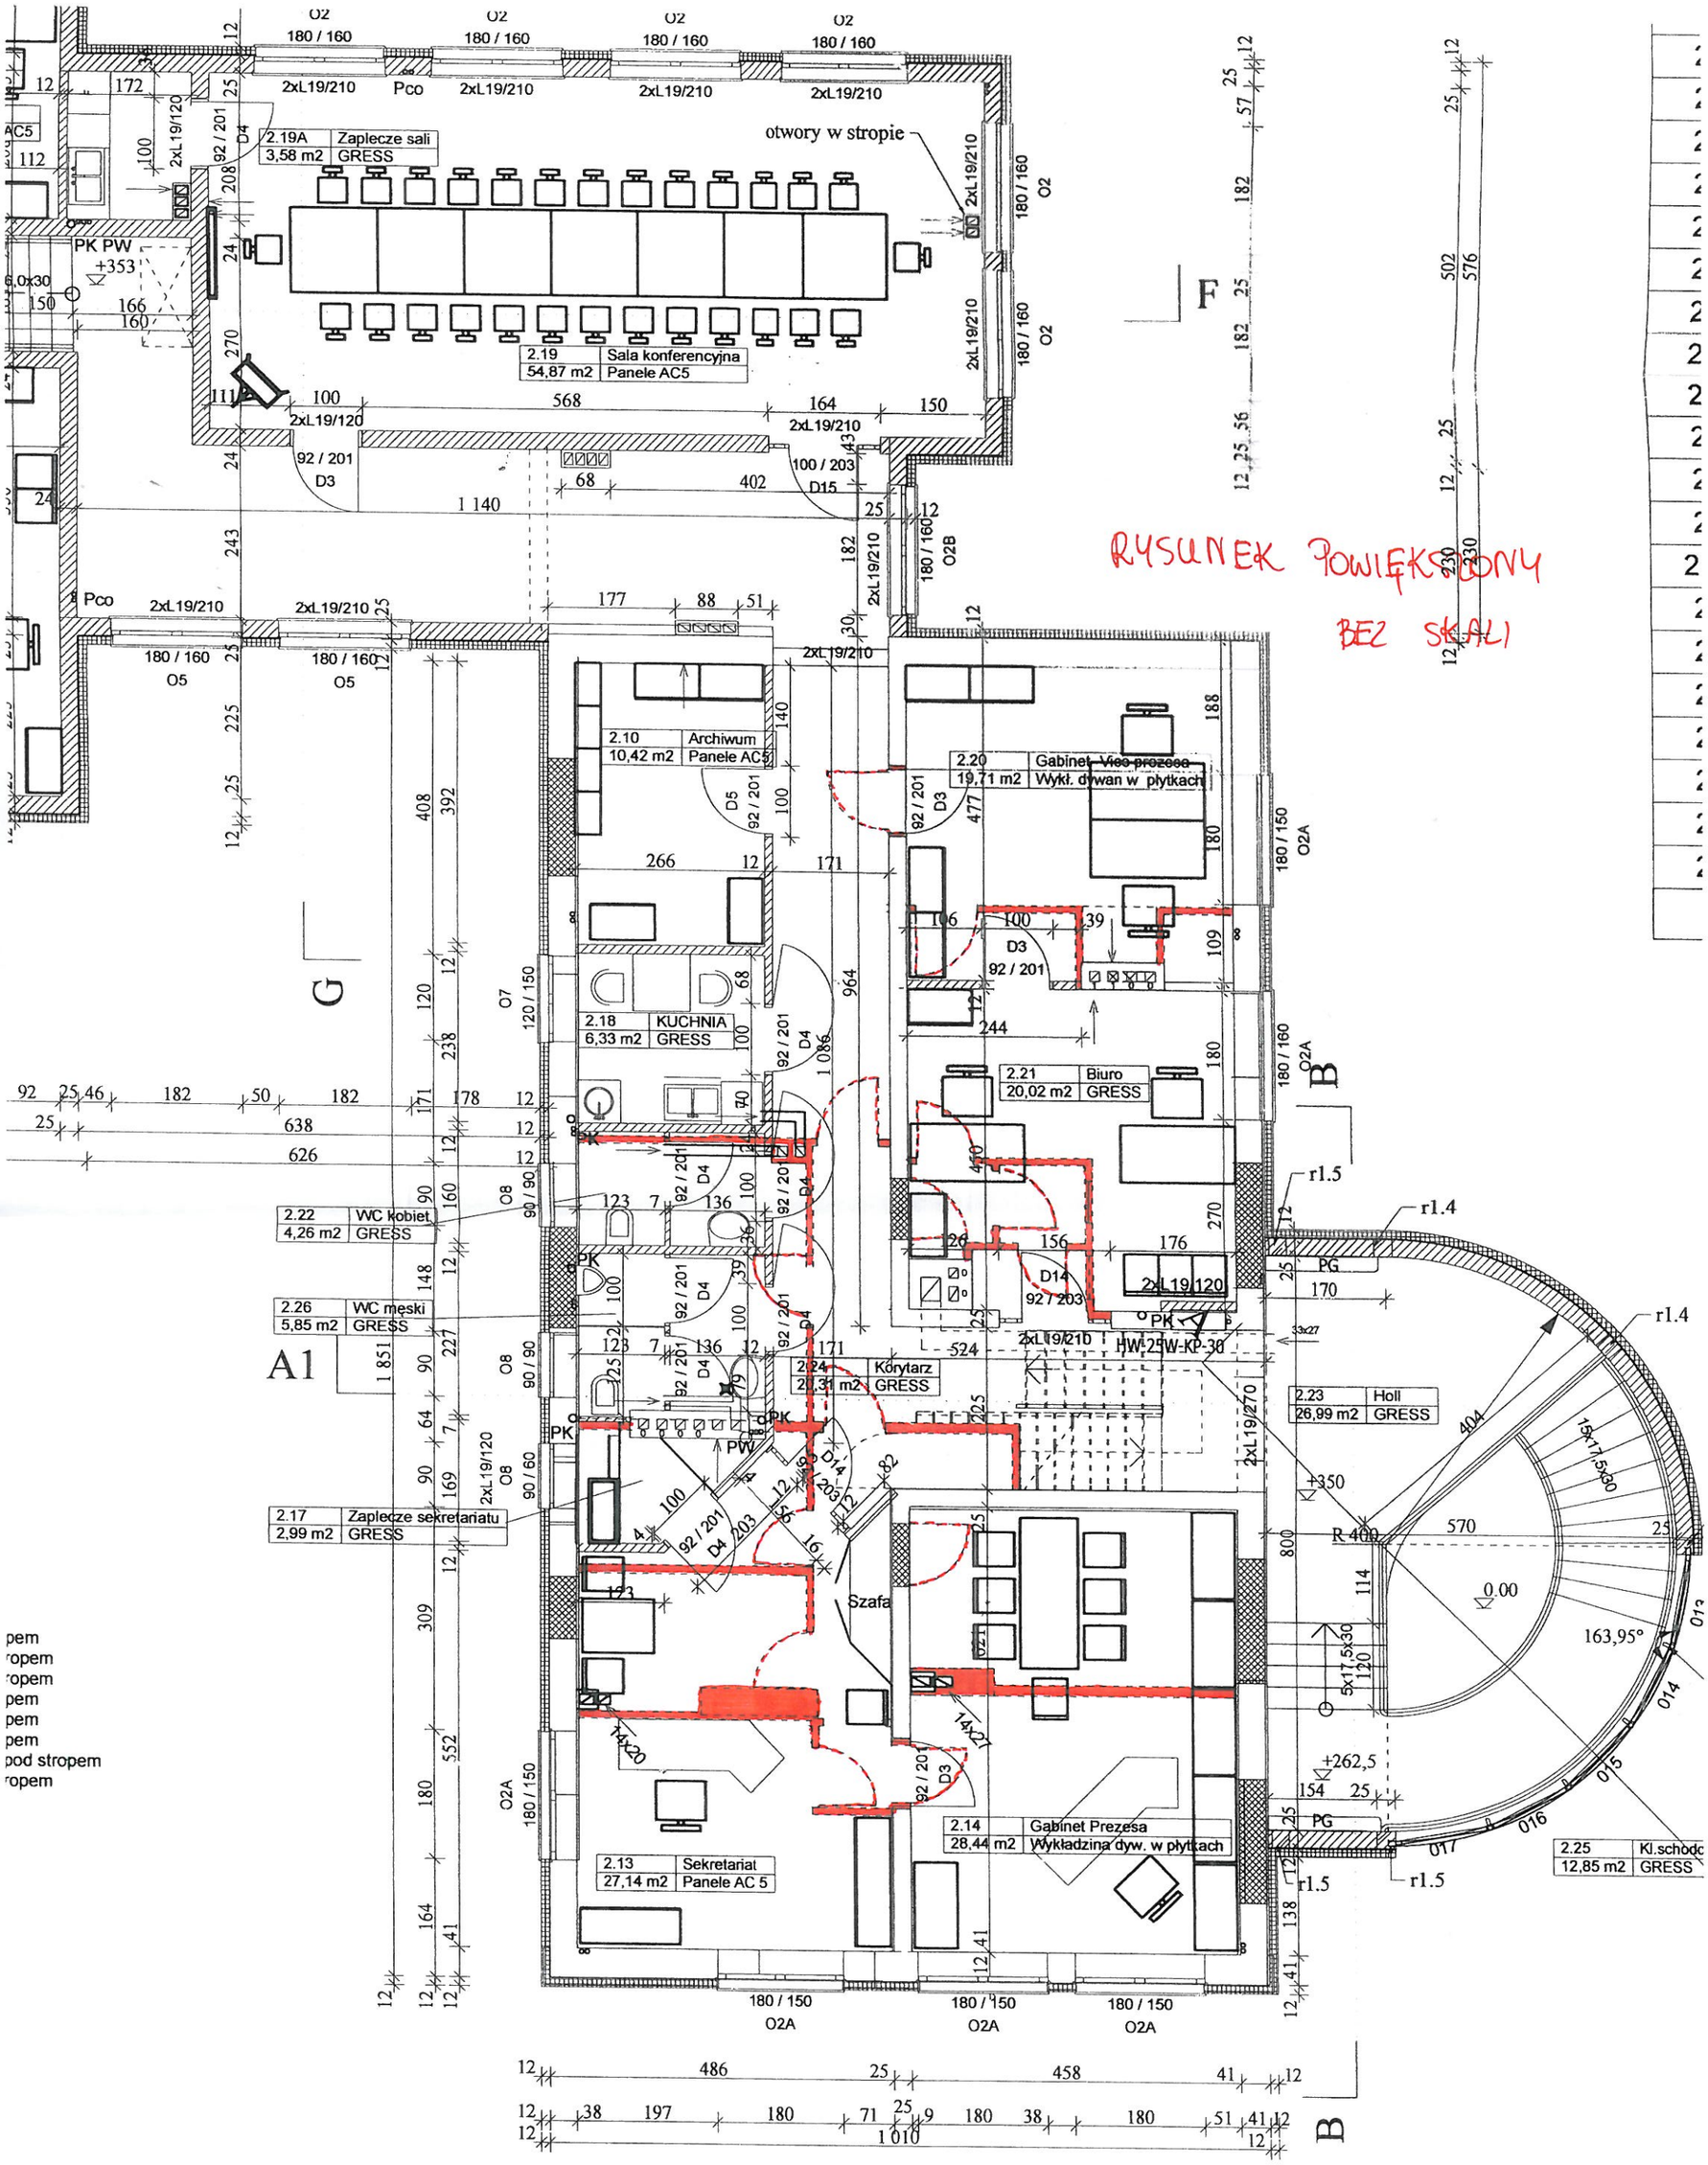
2.19A Zaplecze sali 3,58 m2 GRESS
2.19 Sala konferencyjna 54,87 m2 Panele AC5
otwory w stropie
2.10 Archiwum 10,42 m2 Panele AC5
2.20 Gabinet Vice prezesa 19,71 m2 Wykł. dywan w płytkach
2.18 KUCHNIA 6,33 m2 GRESS
2.21 Biuro 20,02 m2 GRESS
2.22 WC kobiet 4,26 m2 GRESS
2.26 WC męski 5,85 m2 GRESS
2.24 Korytarz 21,31 m2 GRESS
2.23 Holl 26,99 m2 GRESS
2.17 Zaplecze sekretariatu 2,99 m2 GRESS
2.14 Gabinet Prezesa 28,44 m2 Wykładzina dyw. w płytkach
2.13 Sekretariat 27,14 m2 Panele AC 5
2.25 Kl.schodc 12,85 m2 GRESS
RYSUNEK POWIĘKSZONY BEZ SKALI
ZAŁ. A
- ŚCIANY WYBURZONE PRZEZ ZAMAWIAJĄCEGO (NIE OBJĘTE PRZEDMIOTEM ZAMÓWIENIA)