
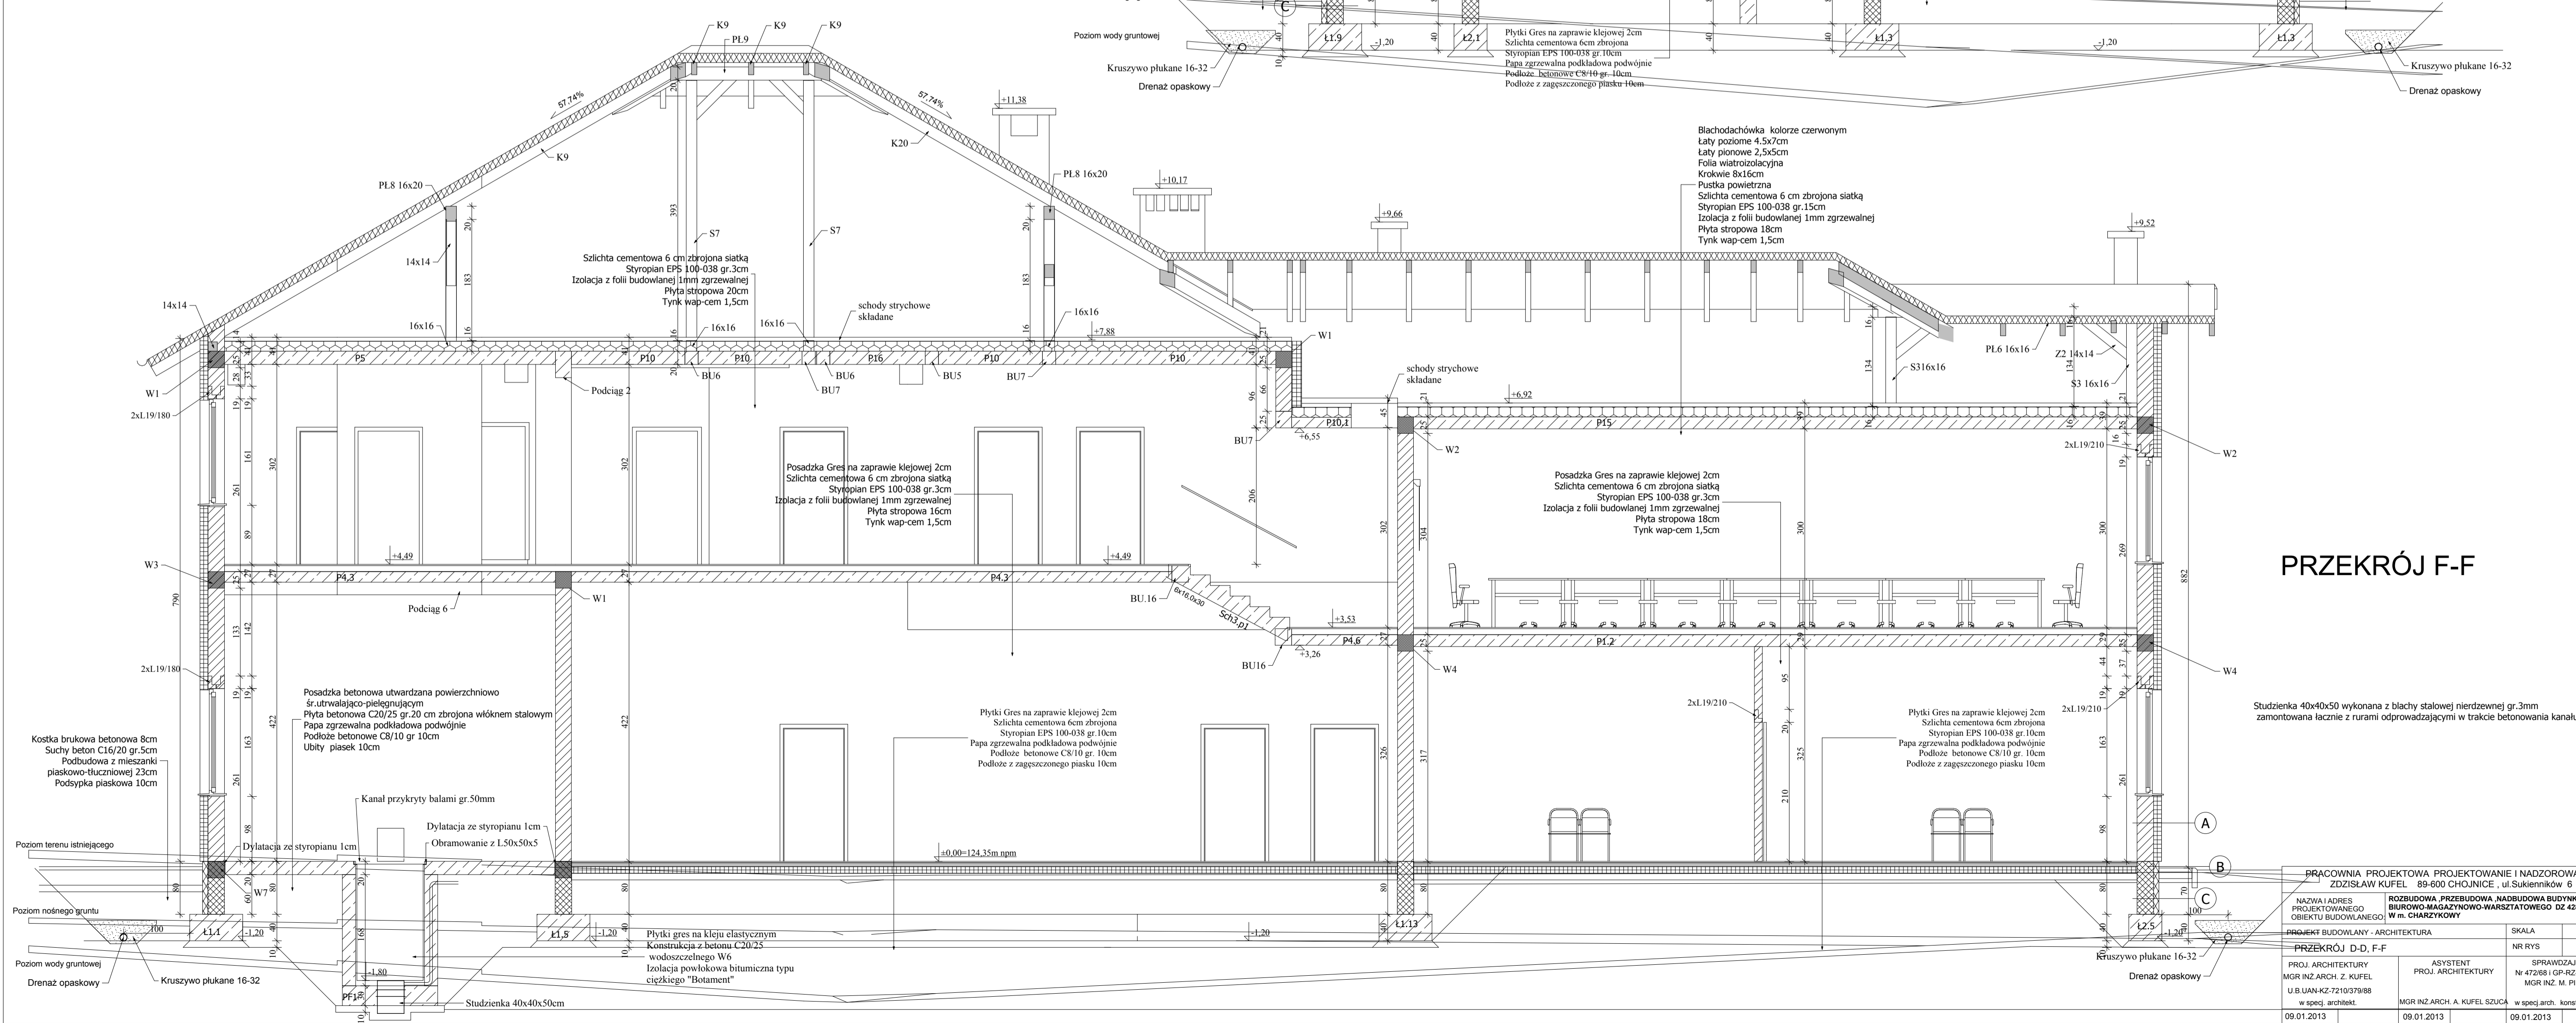


- (A) Wyprawa akrylowa cienkowarstwowa o fakturze cegielki  
2x siatka z włókna szklanego wtopiona w masie klejowej  
Docieplenie ściany metodą lekką w styropianu EPS 70-040 gr.12cm  
Ściana z bloczków silikatowych gr.24cm na zaprawie tradycyjnej  
Tynk cem-wap. 1,5cm  
Wyprawa wewnętrzna
- (B) Wyprawa akrylowa cienkowarstwowa o fakturze cegielki  
2x siatka z włókna szklanego wtopiona w masie klejowej  
Izolacja ze styropianu ekstrudowanego gr.8cm klejonego do ściany  
Cienkowarstwowa bitumiczna izolacja p.wilgociowa  
Ściana z bloczków betonowych  
Cienkowarstwowa bitumiczna izolacja p.wilgociowa
- (C) 2x siatka z włókna szklanego wtopiona w masie klejowej  
Izolacja ze styropianu ekstrudowanego gr.8cm klejonego do ściany  
Cienkowarstwowa bitumiczna izolacja p.wilgociowa  
Ściana z bloczków betonowych  
Cienkowarstwowa bitumiczna izolacja p.wilgociowa

### PRZEKRÓJ D-D

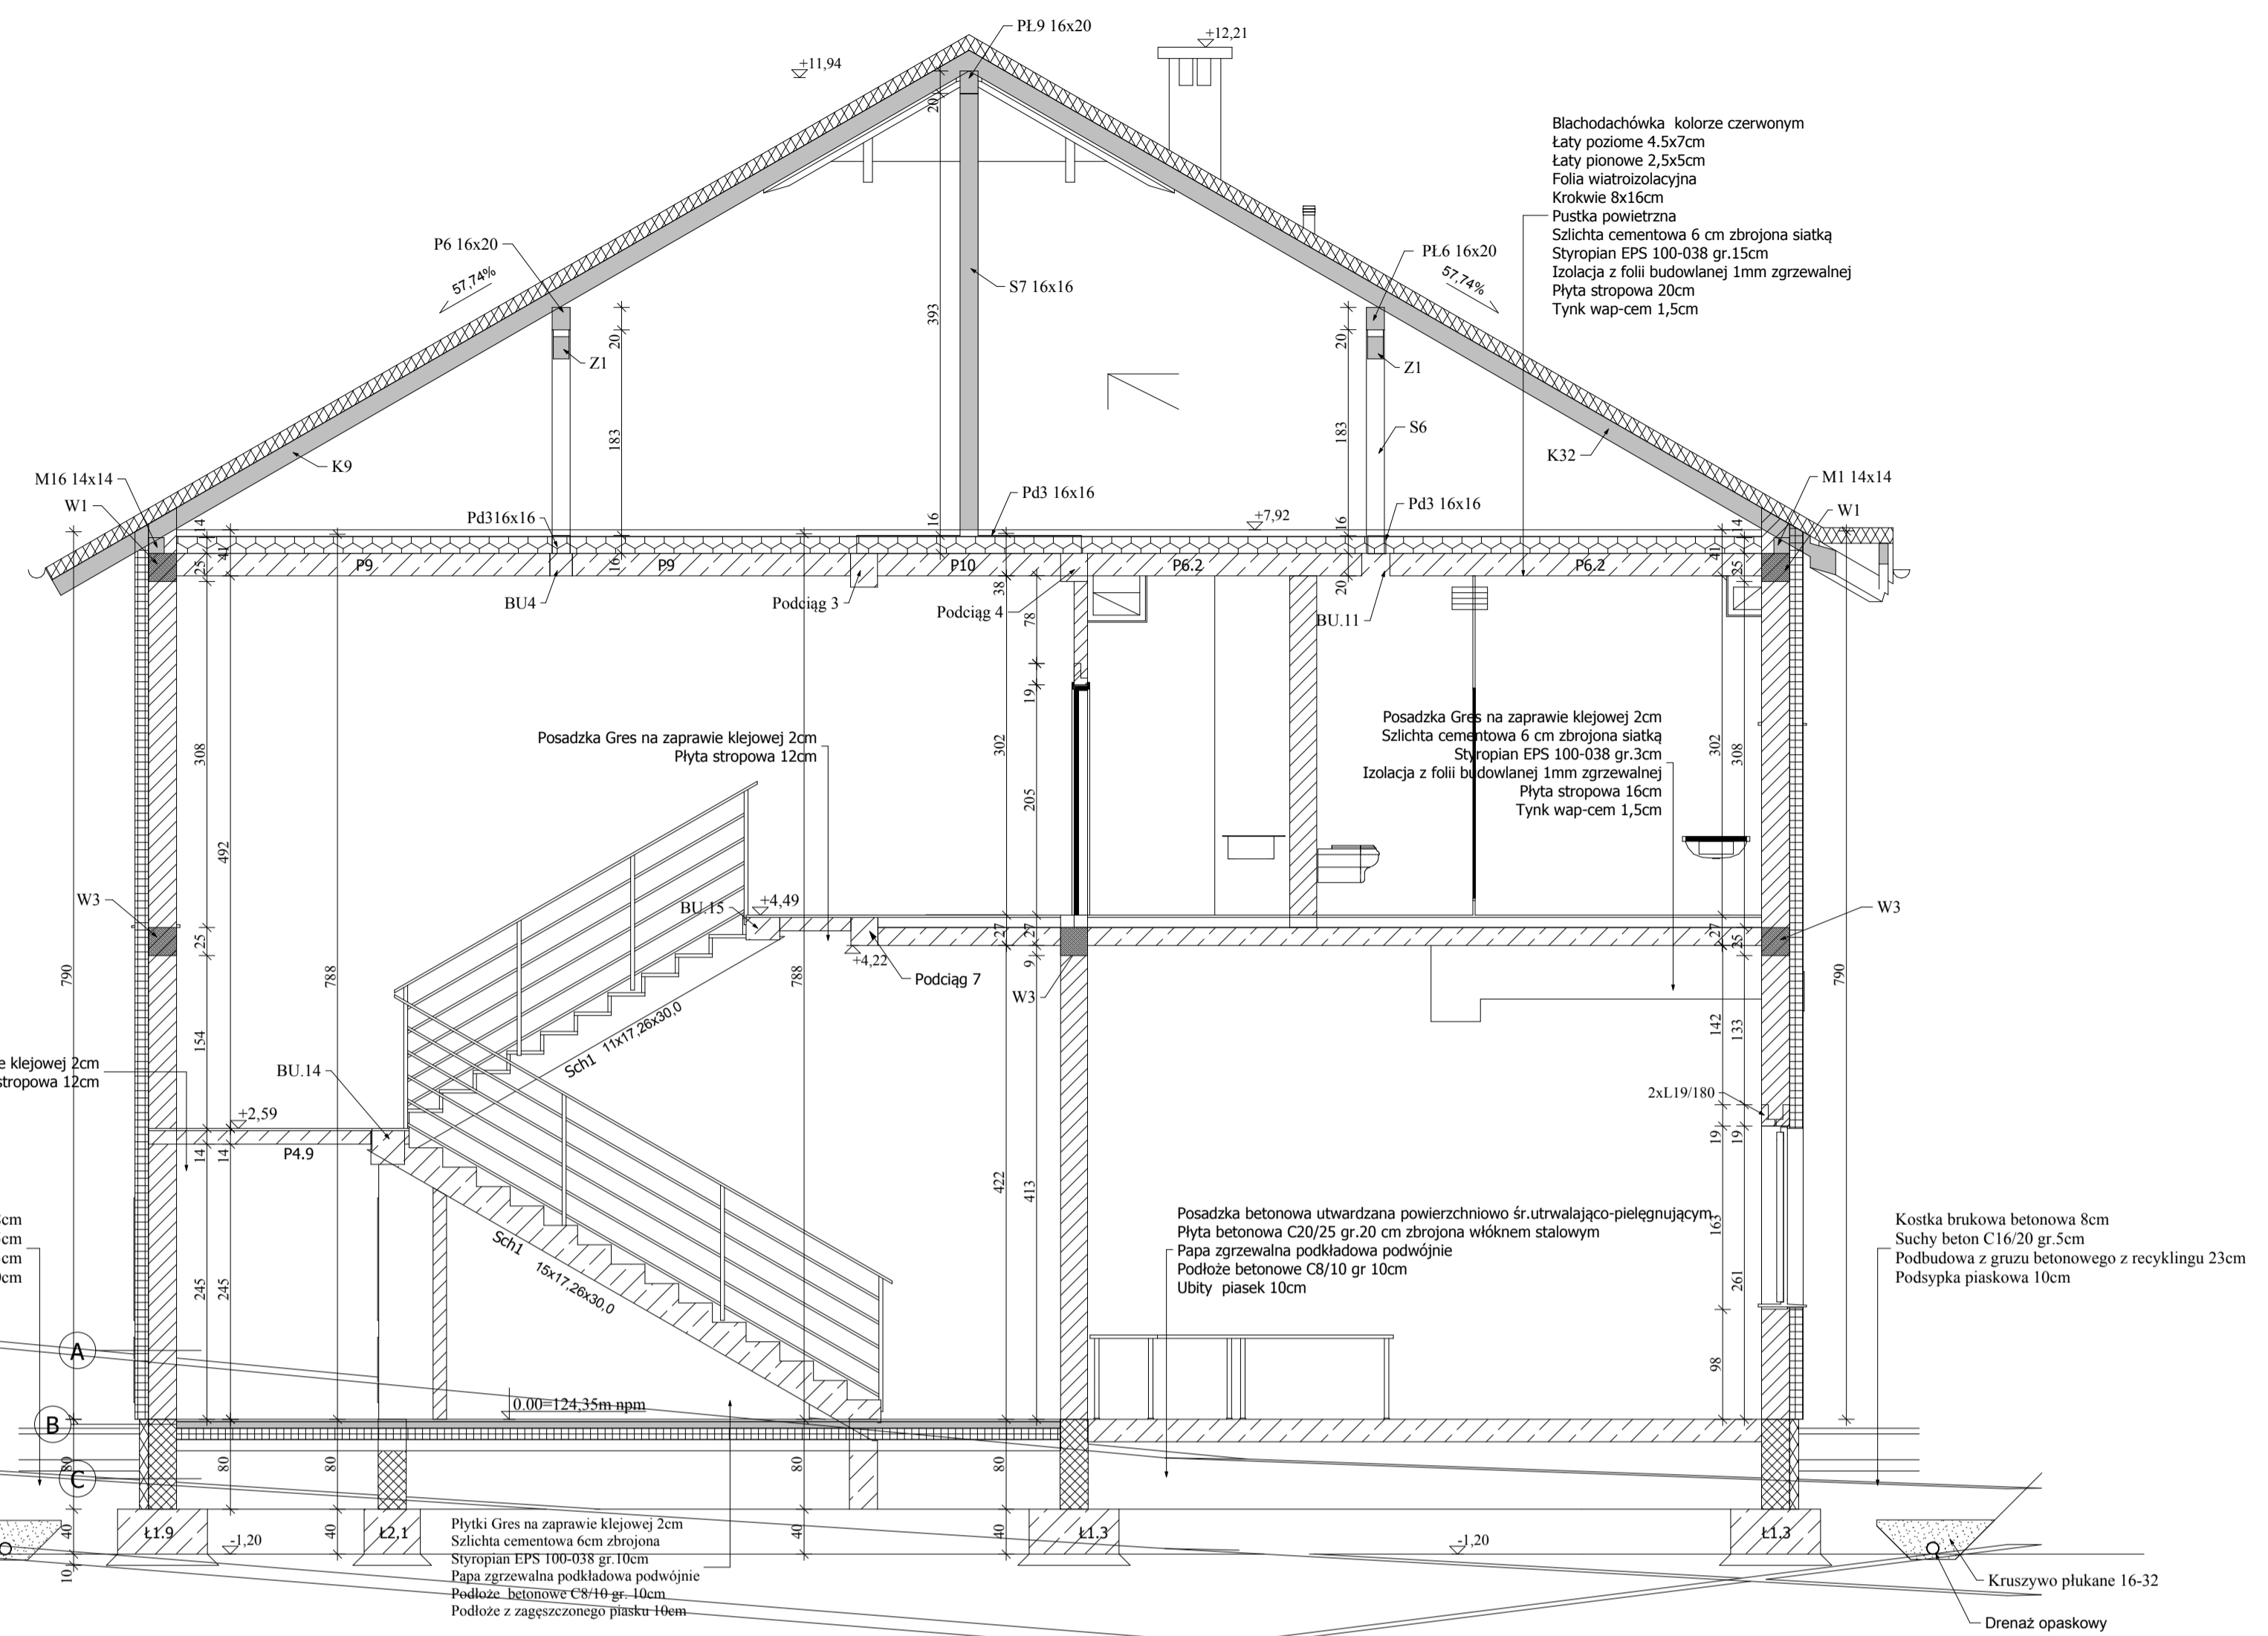

### PRZEKRÓJ F-F

PRACOWNIA PROJEKTOWA PROJEKTOWANIE I NADZOROWANIE ZDZISŁAW KUFEL 89-600 CHOJNICE, ul. Sukieników 6		SKALA 1:50
NAZWA I ADRES PROJEKTOWANEGO OBJEKTU BUDOWLANEGO ROZBUDOWA PRZEBUDOWA NADBUDOWA BUDYNKU BIUROWO-MAGAZYNOWO-WARSZTATOWEGO DZ.4281/429 W m. CHARZYKOWY		NR RYS NR RYS
PROJEKT BUDOWLANY - ARCHITECTURA		SPRAWDZAJĄCY MGR INZ. ARCH. A. KUFEL SZCZĄ w speż. arch. konst. i sanitarny
PROJ. ARCHITECTURY MOR INZ. ARCH. Z. KUFEL U.B.UAN-KZ-7210378/88 w speż. architekt.	ASYSTENT PROJ. ARCHITECTURY MGR INZ. ARCH. A. KUFEL SZCZĄ w speż. arch. konst. i sanitarny	09.01.2013